

STUDIO TECNICO
DOTT. ING. BRUNO DADDI
 P.zza San Firenze 2 - 50122 Firenze
 Tel. 055 2381395 - Fax 055 2648896
 e-mail: studiodaddi@clink.it

GEOM. GIUSEPPE RAINETTI
 (Collaboratore non progettista)
 Via Romena n.16 loc. Compiobbi - 50014 Fiesole (FI)
 Cell. 338-3383180 e-mail: rainogiuse@alice.it

COMUNE DI SAN GODENZO - Fraz. Il Castagno d' Andrea - Loc. I Sodi

OGGETTO : PIANO ATTUATIVO DI LOTTIZZAZIONE EDILIZIA
 " LE VASCHE "

PROPRIETA' : "LE VASCHE s.r.l."

CONTIENE:
 - PLANIMETRIA DIVISIONE IN ZONE
 - ADDUZIONI (Telecom/Teleriscaldamento)

Data :12 Giugno 2014
 Agg.:

TAV. 4

scala 1:500
 scala 1:200

PROPRIETA' :


PROGETTISTI :

Proprietari confinanti
 del Comparto :


Affortunati Anna Rainetti Giuseppe Rainetti Silvia Rainetti Fulvia

LEGENDA

- TELECOM
- TELERISCALDAMENTO
- ENEL

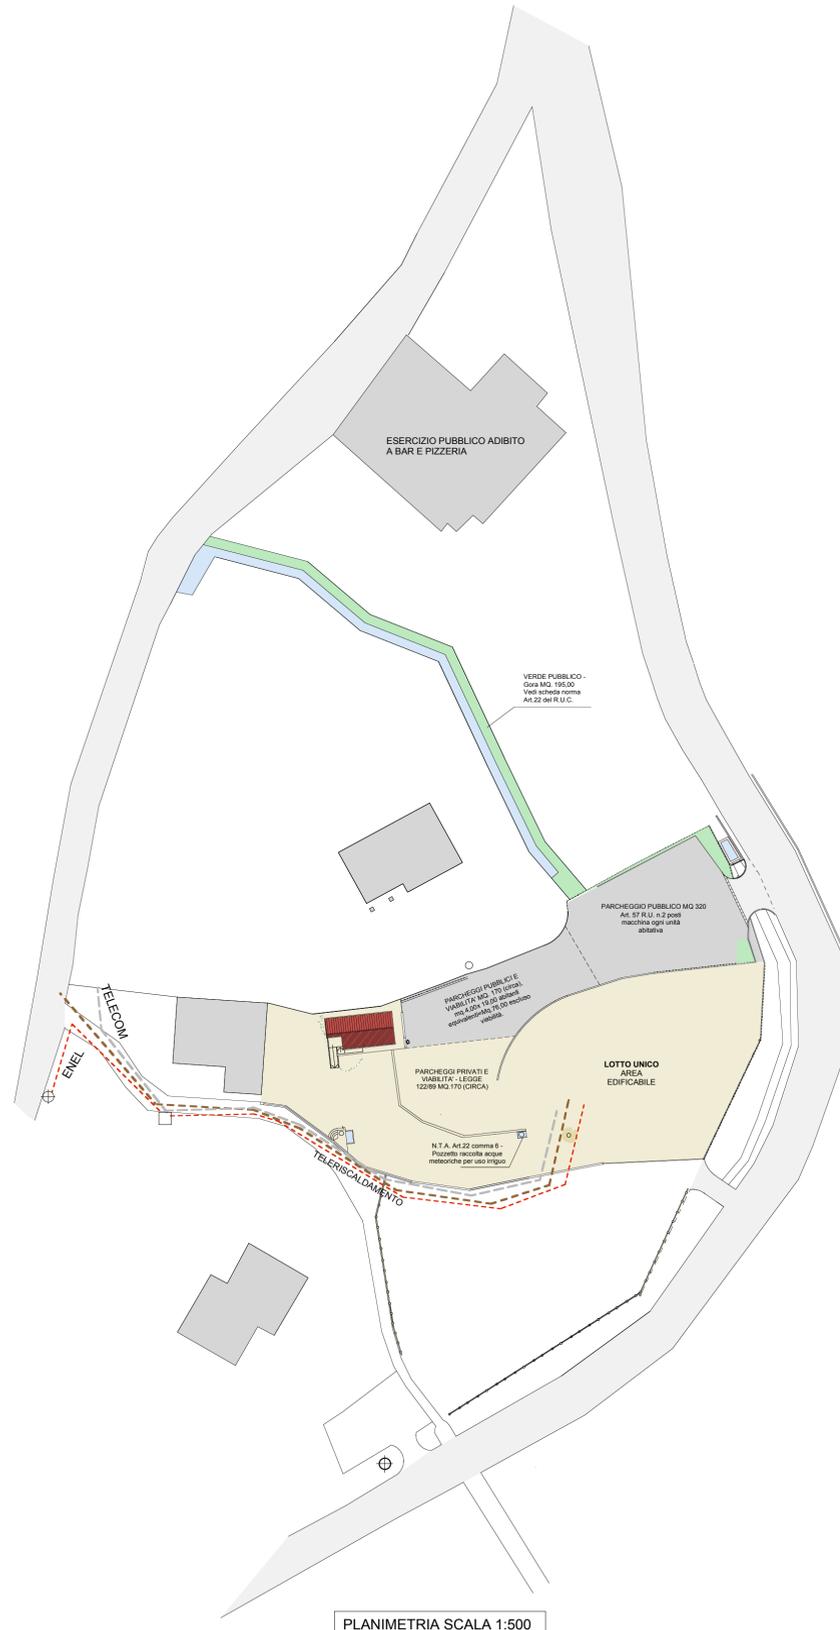

PLANIMETRIA SCALA 1:500

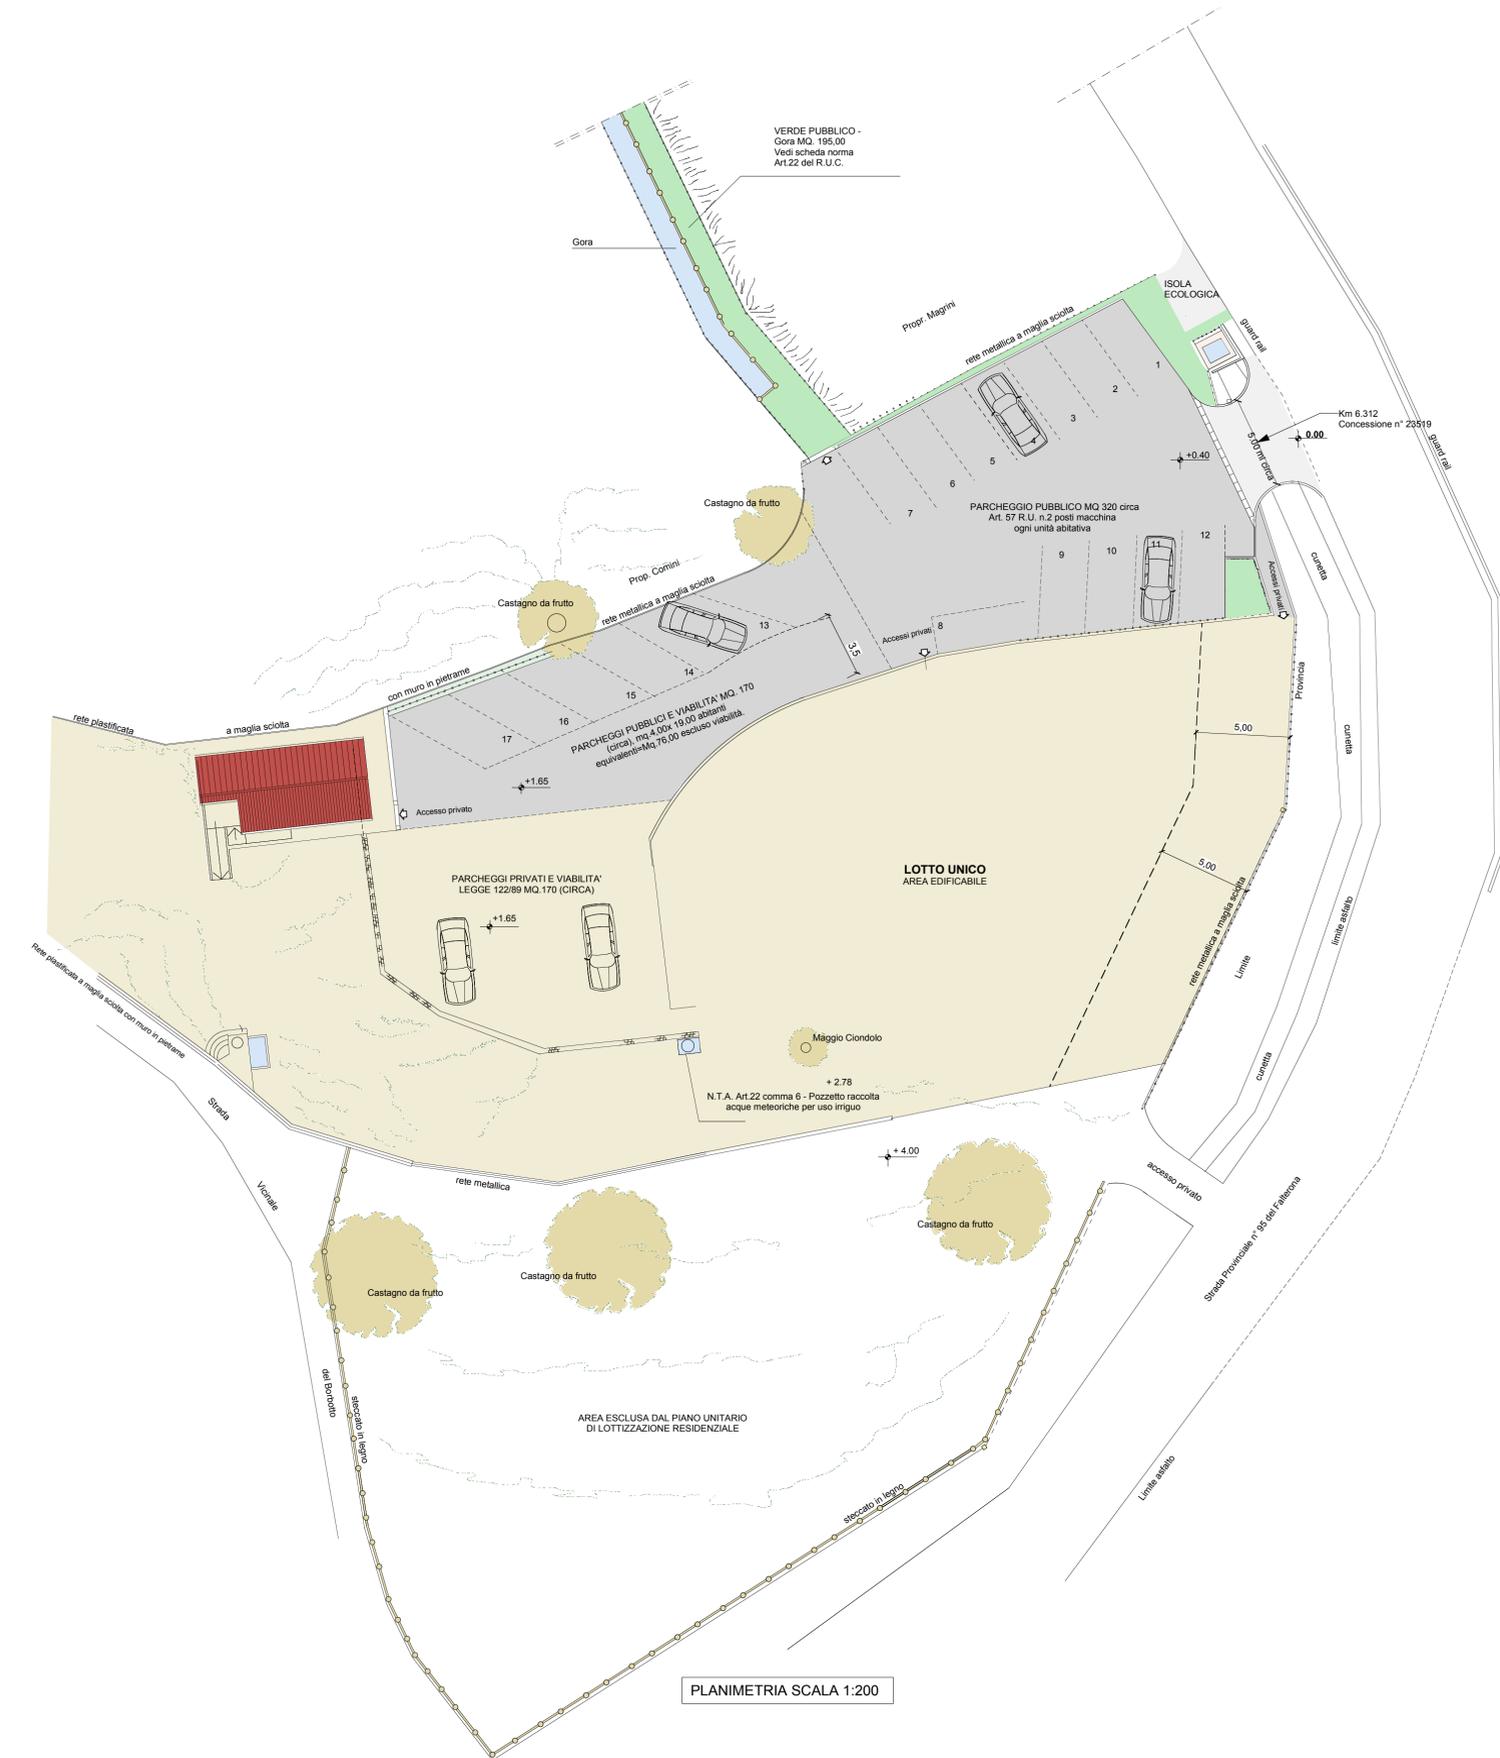

PLANIMETRIA SCALA 1:200