

STUDIO TECNICO
DOTT. ING. BRUNO DADDI
 P.zza San Firenze 2 - 50122 Firenze
 Tel. 055 2381395 - Fax 055 2648896
 e-mail: studiobaddi@mcclink.it

GEOM. GIUSEPPE RAINETTI
 (Collaboratore non progettista)
 Via Romana n.16 loc. Compiobbi - 50014 Fiesole (FI)
 Cell. 338-3383180 e-mail: rainigiuse@alice.it

COMUNE DI SAN GODENZO - Fraz. Il Castagno d' Andrea - Loc. I Sodi

OGGETTO : PIANO ATTUATIVO DI LOTTIZZAZIONE EDILIZIA
 " LE VASCHE "

PROPRIETA' : "LE VASCHE s.r.l."

CONTIENE:
 - SCHEMA ADDUZIONI (acqua, luce e fognatura)

Data :12 Giugno 2014
 Agg.:

TAV. 7

scala 1:200
 scala 1:10


PROPRIETA' :

PROGETTISTI :

Proprietari confinanti
 del Comparto :

Affortunati Anna Rainetti Giuseppe Rainetti Silvia Rainetti Fulvia

**PARICOLARE DEL CAMMINAMENTO
 SEZIONE A - A**
 POSA IN OPERA DELLE CANALIZZAZIONI
 ENEL Pubblica, ACQUEDOTTO E FOGNARIO
 SCALA 1:10

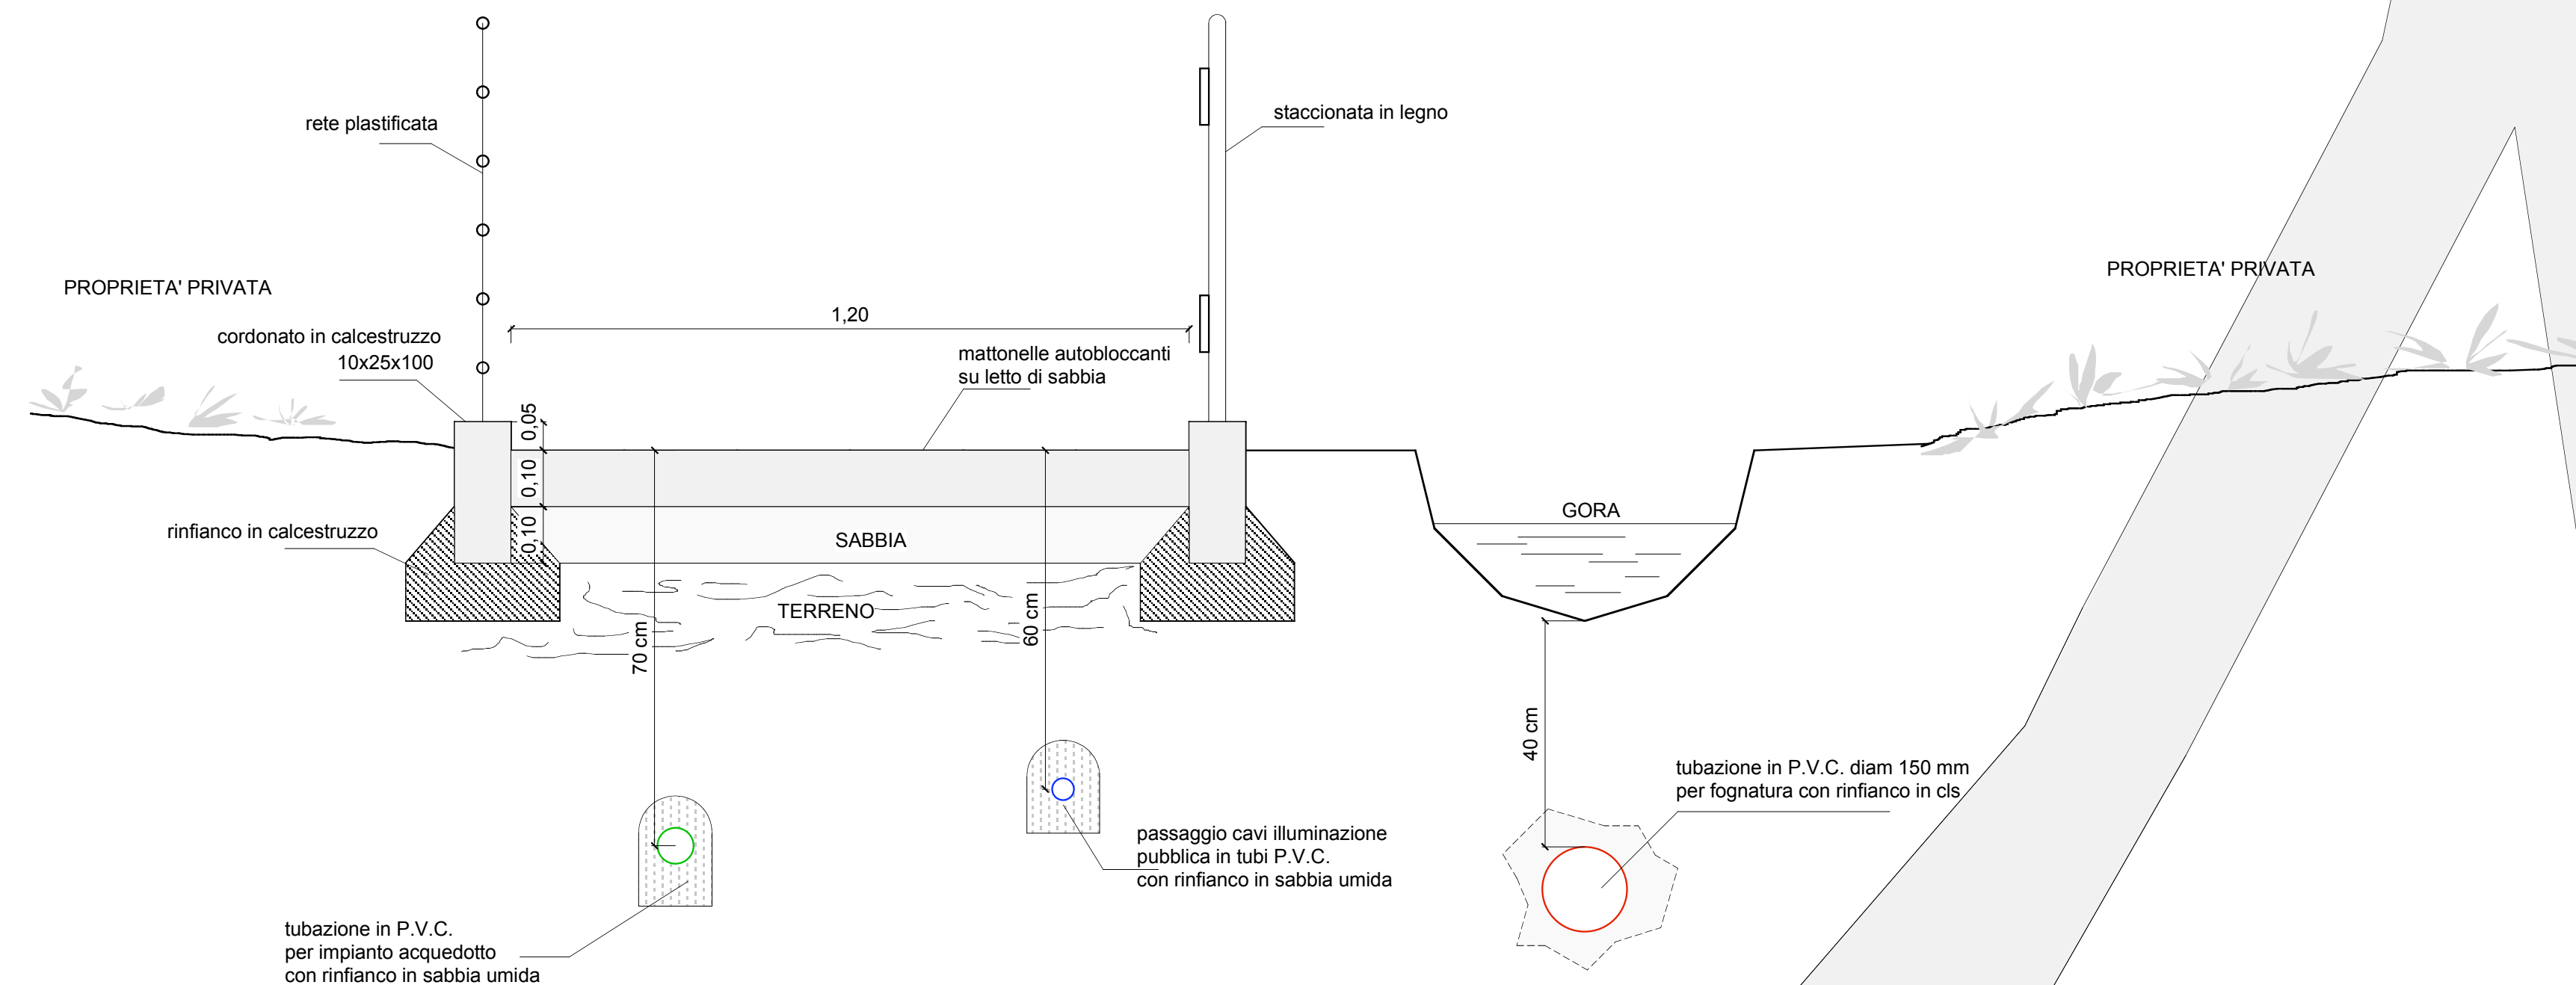

LEGENDA

- ENEL Pubblica
- ACQUEDOTTO
- FOGNATURA

