

STUDIO TECNICO
 DOTT. ING. BRUNO DADDI
 P.zza San Firenze 2 - 50122 Firenze
 Tel. 055 2381395 - Fax 055 2648896
 e-mail: studiodaddi@mcclink.it

GEOM. GIUSEPPE RAINETTI
 (Collaboratore non progettista)
 Via Romana n.16 loc. Compiobbi - 50014 Fiesole (FI)
 Cell. 338-3383180 e-mail: rainogiuse@alice.it

COMUNE DI SAN GODENZO - Fraz. Il Castagno d' Andrea - Loc. I Sodi

OGGETTO : PIANO ATTUATIVO DI LOTTIZZAZIONE EDILIZIA
 " LE VASCHE "

PROPRIETA' : "LE VASCHE s.r.l."

CONTIENE:
 - PARTICOLARI COSTRUTTIVI

Data :12 Giugno 2014
 Agg.:

TAV. 8


scala 1:20
 scala 1:10

PROPRIETA' :


PROGETTISTI :

Proprietari confinanti
 del Comparto :
 Affortunati Anna Rainetti Giuseppe Rainetti Silvia Rainetti Fulvia


**PARICOLARE DEL CAMMINAMENTO
 SEZIONE A / A
 POSA IN OPERA DELLE CANALIZZAZIONI
 ENEL, ACQUEDOTTO E FOGNARIO
 SCALA 1:10**

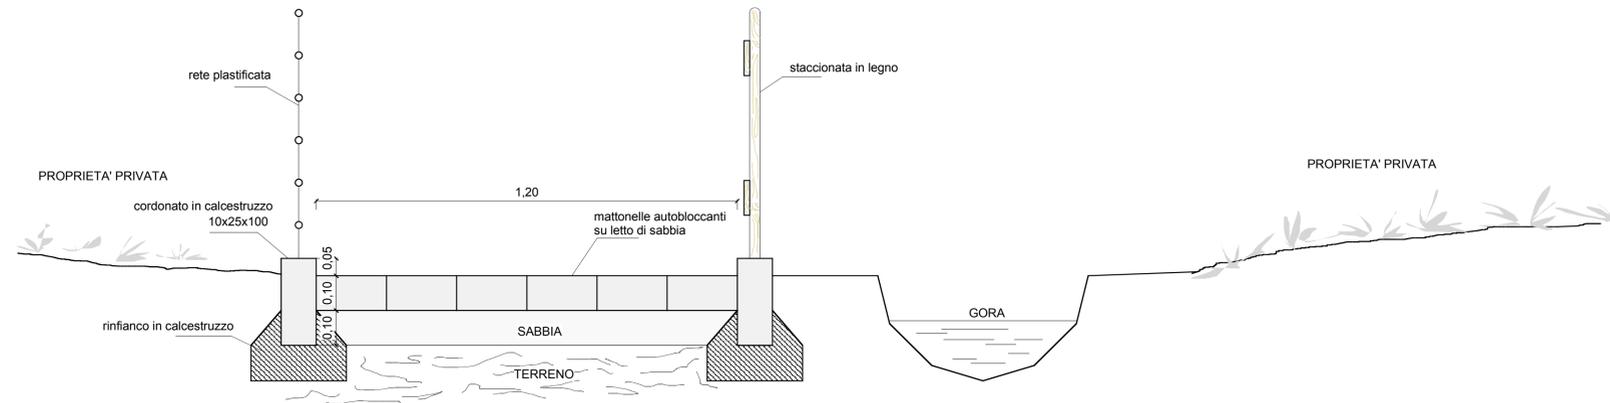

**PARICOLARE DELLA STACCIONATA IN LEGNO
 SCALA 1:10**

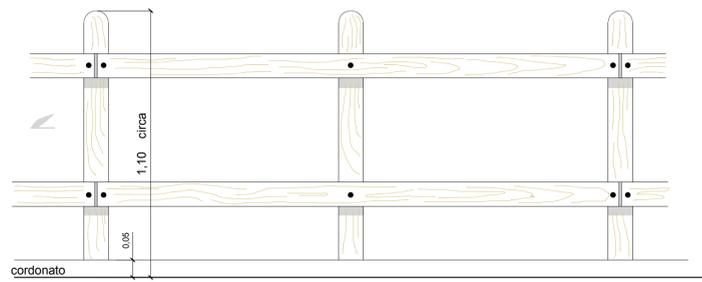

PARTICOLARE DEL PALO DI ILLUMINAZIONE

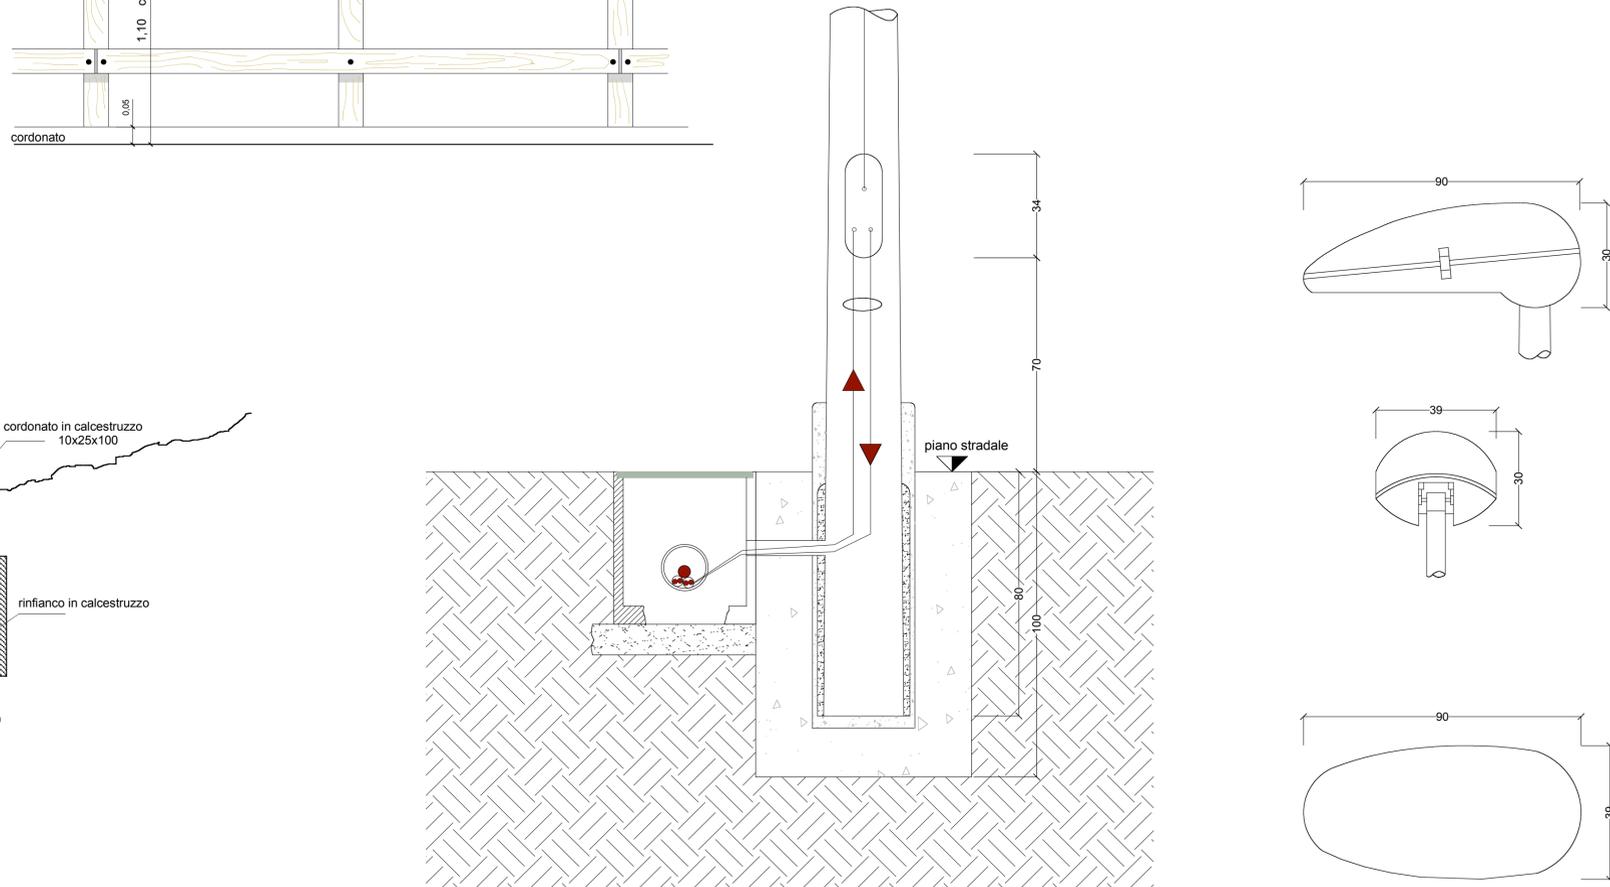

**PARICOLARE DEL PARCHEGGIO
 SCALA 1:10**

