



# COMUNE DI SAN GODENZO

Provincia di Firenze  
P.zza Municipio, 1 - 50060 - San Godenzo (FI)

RUP Ing. Federico Affortunati

REALIZZAZIONE DI UN'AREA DI SOSTA  
A MARGINE DI STRADA COMUNALE  
in Loc. Petrognano (fra i toponimi la Piazza e il Prato)

## PROGETTO DEFINITIVO VARIANTE URBANISTICA

### TAV. n. 8

#### AZZONAMENTO PETROGNANO

#### FIG. 1a STATO DI FATTO

Scala 1:1000  
1:50000

Protocollo commessa  
HY 19\_22

Data 20 febbraio 2023

N. REVISIONE	DATA	DESCRIZIONE	E	V	A

Hyper STP s.r.l.  
Società Tra Professionisti

# Hyper

Società Tra Professionisti

Via D. Buonvicini, 21 - 50132 Firenze  
p. iva 06398870482  
www.hyperstp.it



Certificato No./Certificate No.:  
285004-2019-AQ-ITA-ACCREDIA

# GEOCO

PROGETTI

Via Andrea del Castagno, 8 - 50132 Firenze  
Tel. 055 571393 - email: info@geocoprogetti.com

**Resp. Commessa**  
Ing. Stefano Capretti

**Resp. Progettazione e DL**  
Arch. Giovanna Padellaro



**Collaboratore alla Progettazione**  
Arch. Sergio Leone

**Rilievo topografico**  
Geom. Giampiero Gori

**Supp. Geologico**  
Geol. Gabriele Grandini

## Inquadramento Urbanistico

Rid. da R.U. Centri urbani - Trasformazioni insediative di Petrognano - Castagneto - Cavallino - Muraglione, TAV. 11.5 - Scala 1:1.000

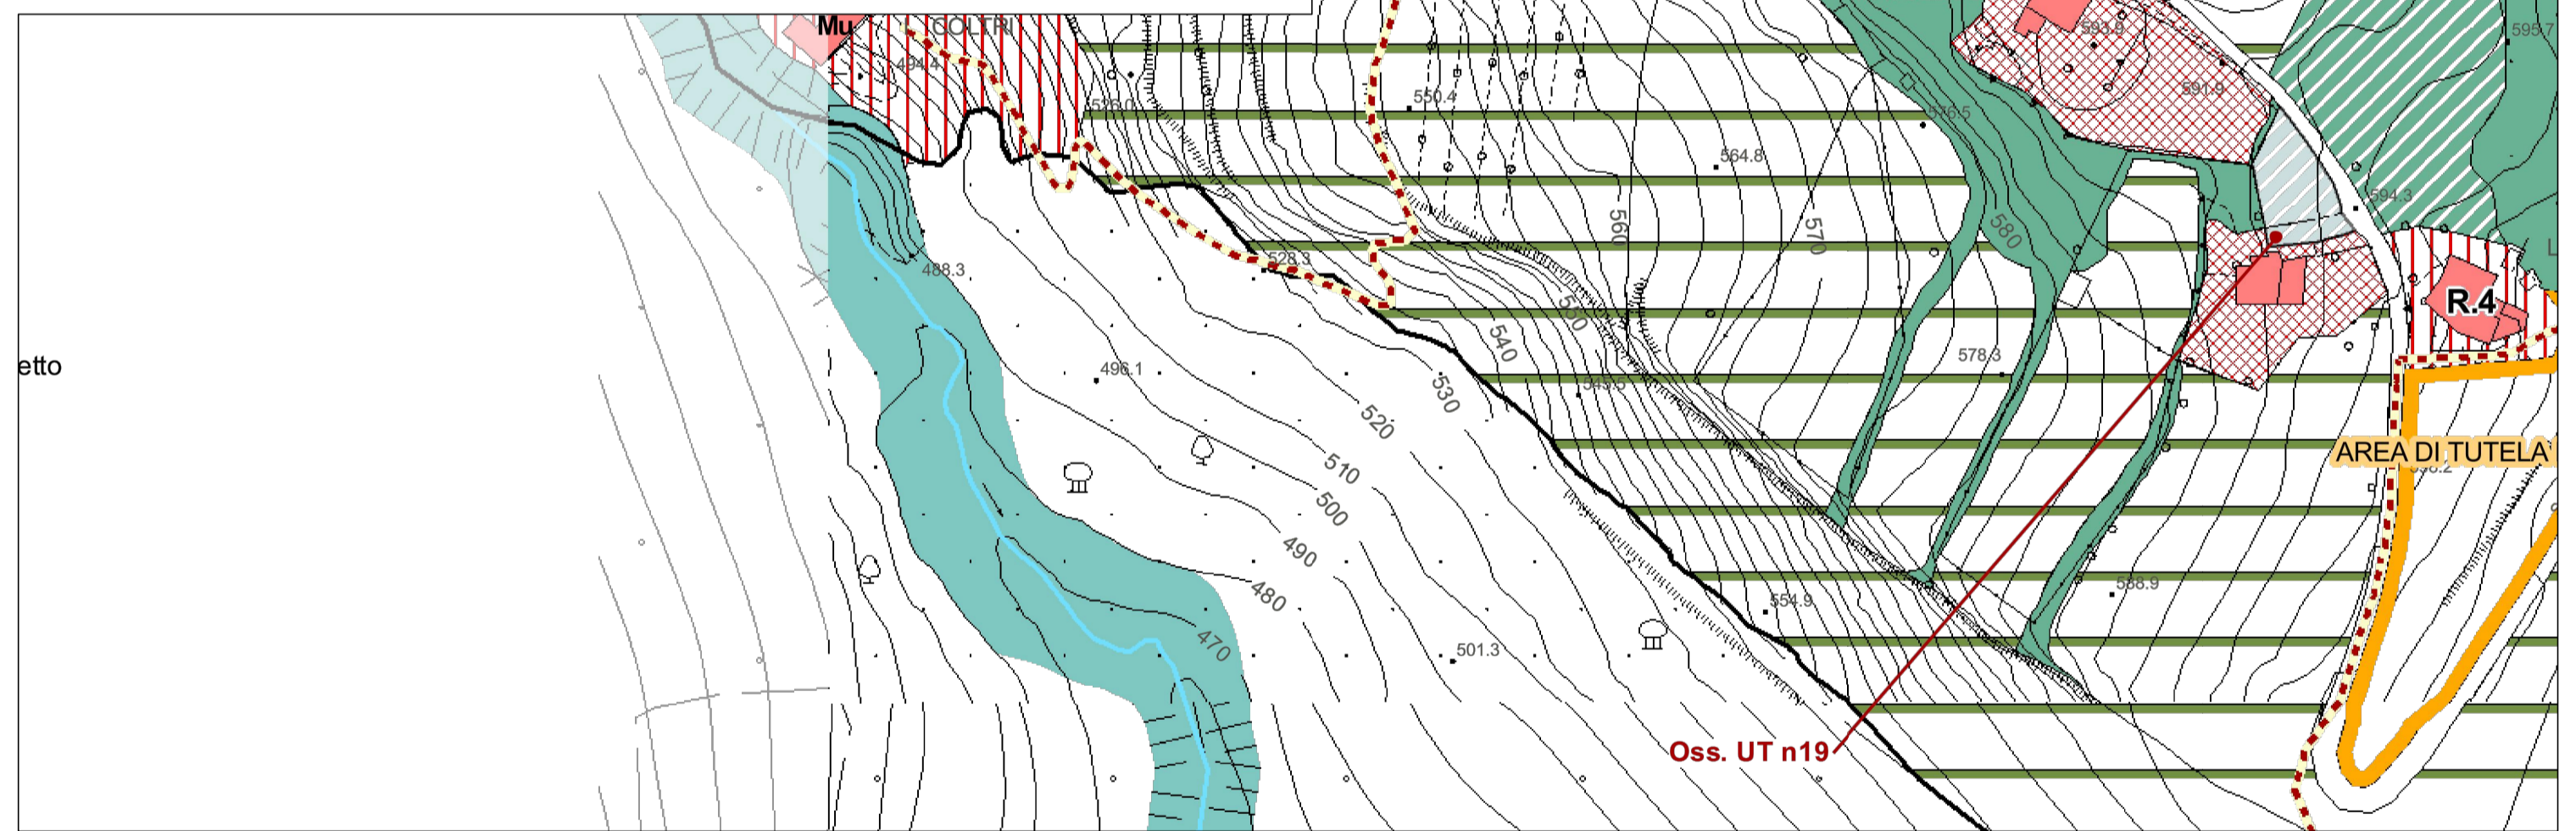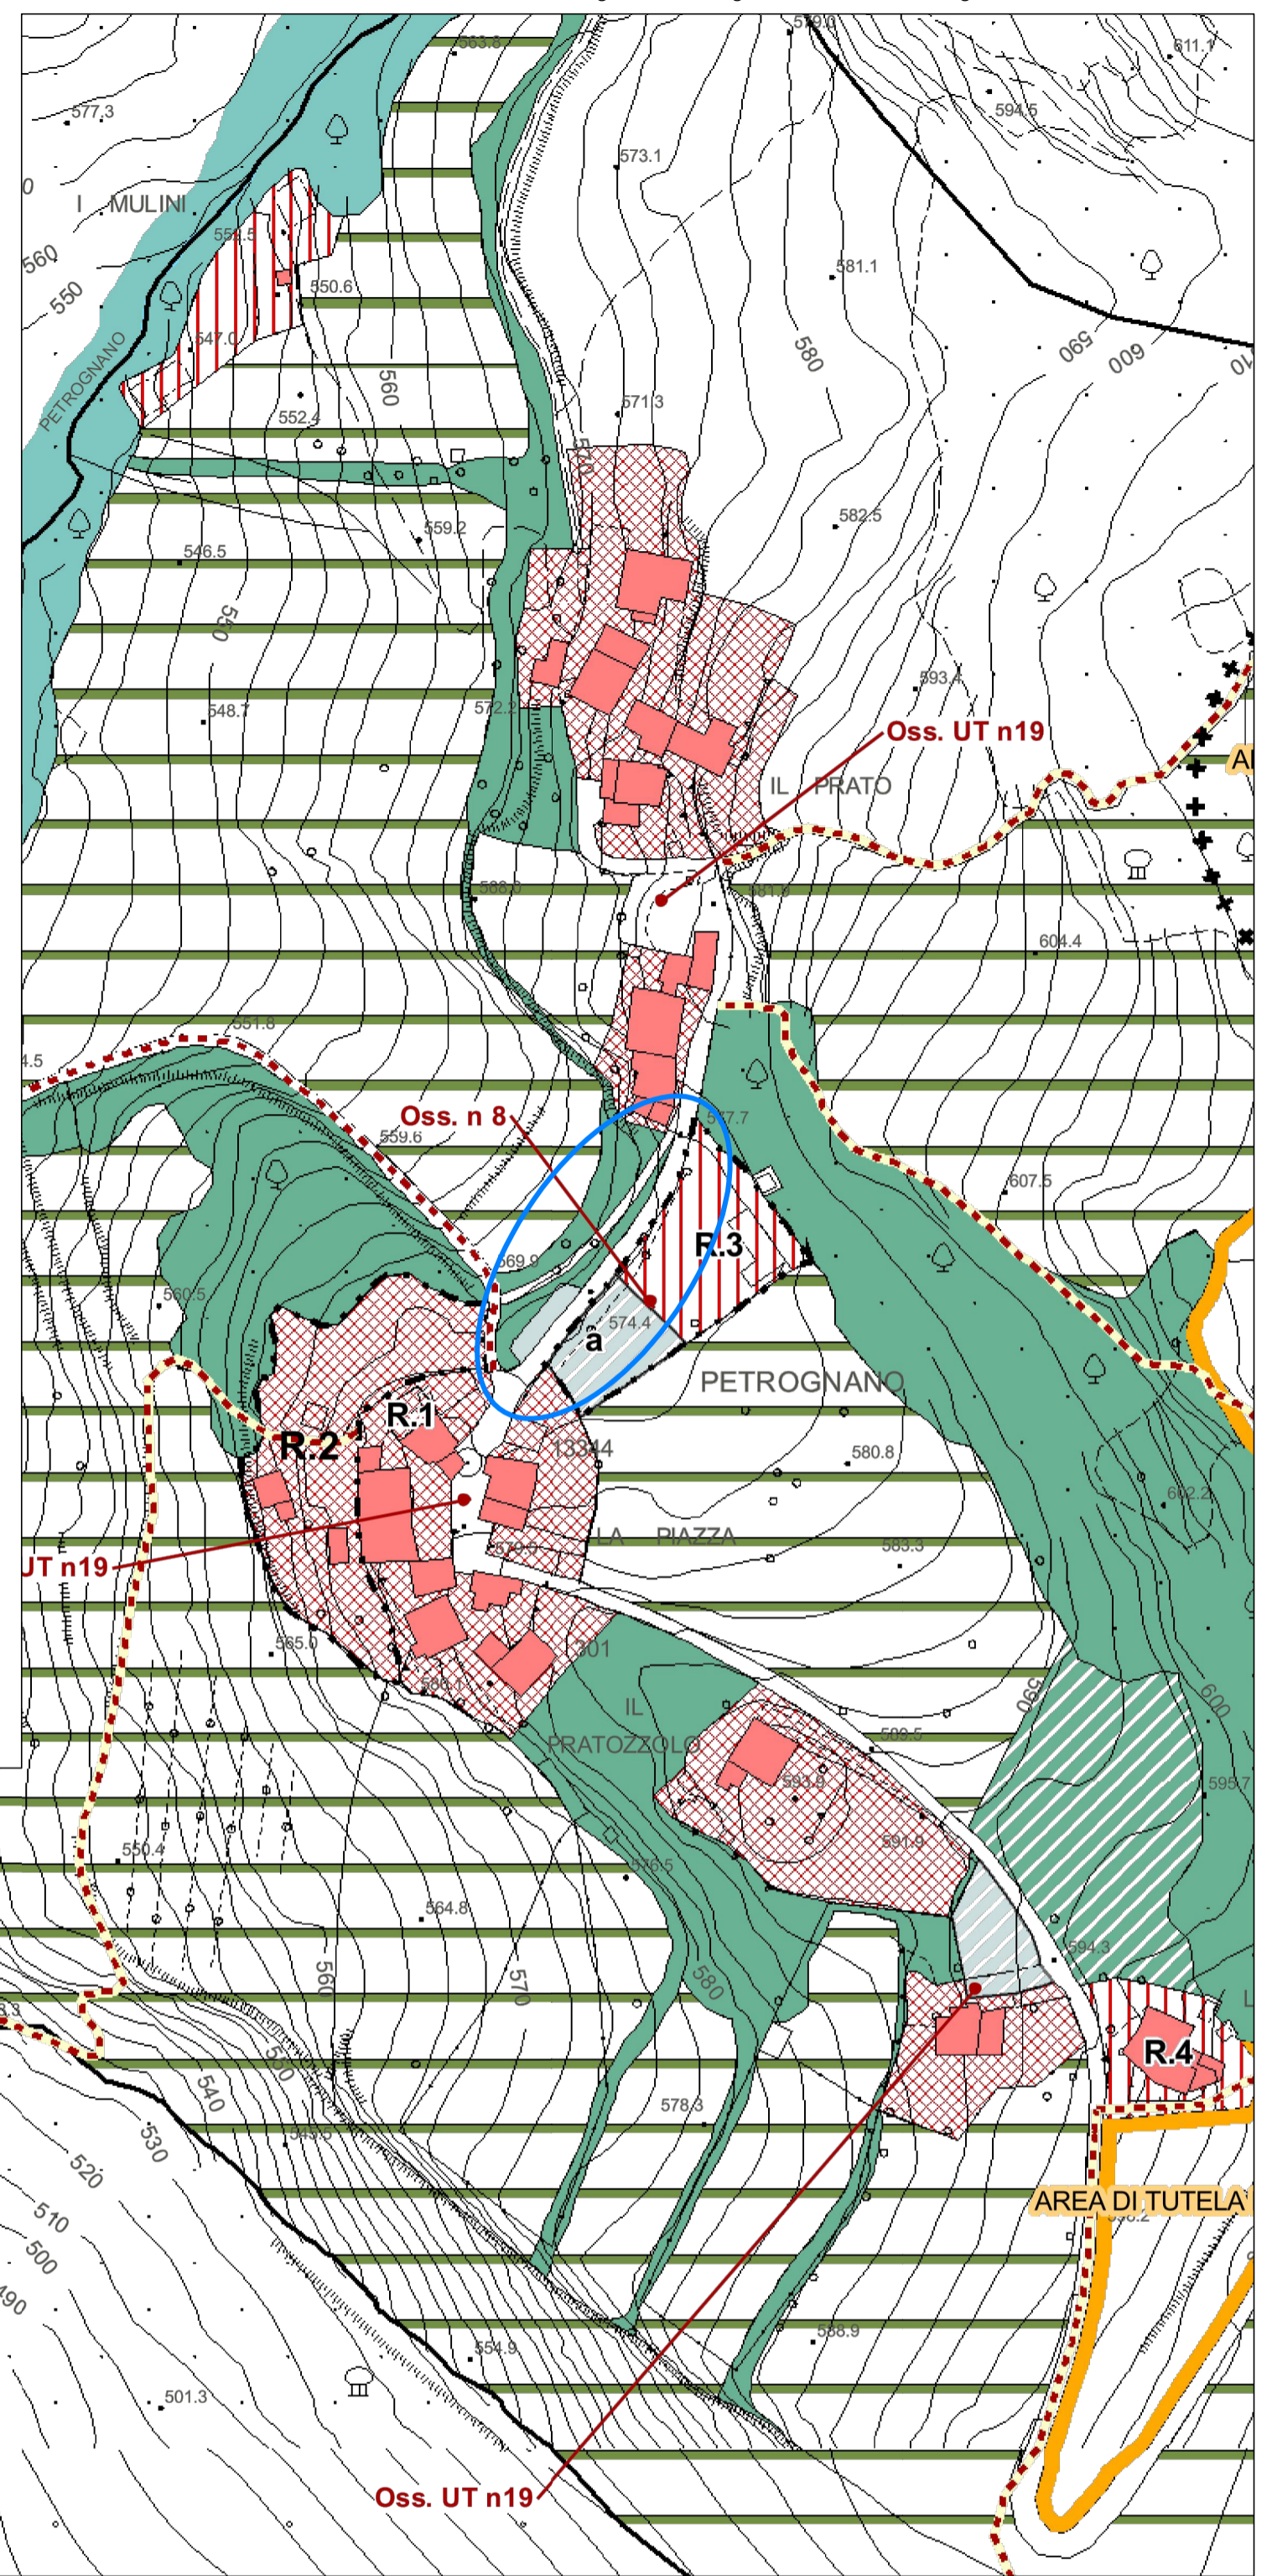

### LEGENDA FIG. 1a

- Confine amministrativo comunale
- UTOE
- Corso d'acqua principale del reticolo idrografico urbano
- + + + Fascia di rispetto cimiteriale R.D. 1265/34
- Aree di addizione e trasformazione tramite progetti unitari o piani attuativi
- Aree di trasformazione e addizione differita (art. 24)
- Aree di tutela e riqualificazione storico - paesaggistica e ambientale (art. 12)
- Perimetro area di tutela integrale (art. 12)
- Perimetro area di pertinenza
- Perimetro piano di recupero
- Ambiti storici di protezione e conservazione (artt. 7 - 10)**
- Centri storici
- Borghi e centri storici minori
- Aree di recupero e riqualificazione
- Aree destinate ad attrezzature ed attività pubbliche o di interesse comune e collettivo (art.30)**
- Verde attrezzato**
- Piazza — [ ] esistente [ ] da realizzare
- Parcheggi — [ ] esistente [ ] da realizzare
- Sistema infrastrutturale (artt. 25)**
- Corridolo infrastrutturale
- Viabilità esistente
- Viabilità di progetto

Quadro d'unione dei perimetri delle singole UTOE definite nel Piano Strutturale con la localizzazione dell'area esaminata - Scala 1:50.000



Ubicazione area di intervento oggetto di Variante

