



# COMUNE DI SAN GODENZO

Provincia di Firenze  
P.zza Municipio, 1 - 50060 - San Godenzo (FI)

RUP Ing. Federico Affortunati

REALIZZAZIONE DI UN'AREA DI SOSTA  
A MARGINE DI STRADA COMUNALE  
in Loc. Petrognano (fra i toponimi la Piazza e il Prato)

## PROGETTO DEFINITIVO

### Tav. n. 2 DOCUMENTAZIONE FOTOGRAFICA

Scala 1:500      Protocollo commessa  
HY 19\_22  
Data 29 novembre 2022

N. REVISIONE	DATA	DESCRIZIONE	E	V	A

Hyper STP s.r.l.  
Società Tra Professionisti



Via D. Buonvicini, 21 - 50132 Firenze  
p. iva 06398870482  
www.hyperstp.it



Certificato No./Certificate No.:  
285004-2019-AQ-ITA-ACCREDIA



Via Andrea del Castagno, 8 - 50132 Firenze  
Tel. 055 571393 - email: info@geoecoprogetti.com

**Resp. Commessa**  
Ing. Stefano Capretti

**Resp. Progettazione e DL**  
Arch. Giovanna Padellaro

**Collaboratore alla Progettazione**  
Arch. Sergio Leone

**Rilievo topografico**  
Geom. Giampiero Gori

**Supp. Geologico**  
Geol. Gabriele Grandini



Foto n. 1 - Vista della strada sterrata



Foto n. 2 - Panoramica del tratto stradale nel settore di larghezza maggiore



Foto n. 3 - Panoramica del tratto stradale con vista della sottoscarpa




Foto n. 4 - Sviluppo del tratto stradale con il dettaglio del palo ENEL



Foto n. 5 - Vista del tratto stradale in direzione il Prato



Foto n. 6 - Dettaglio del cancello

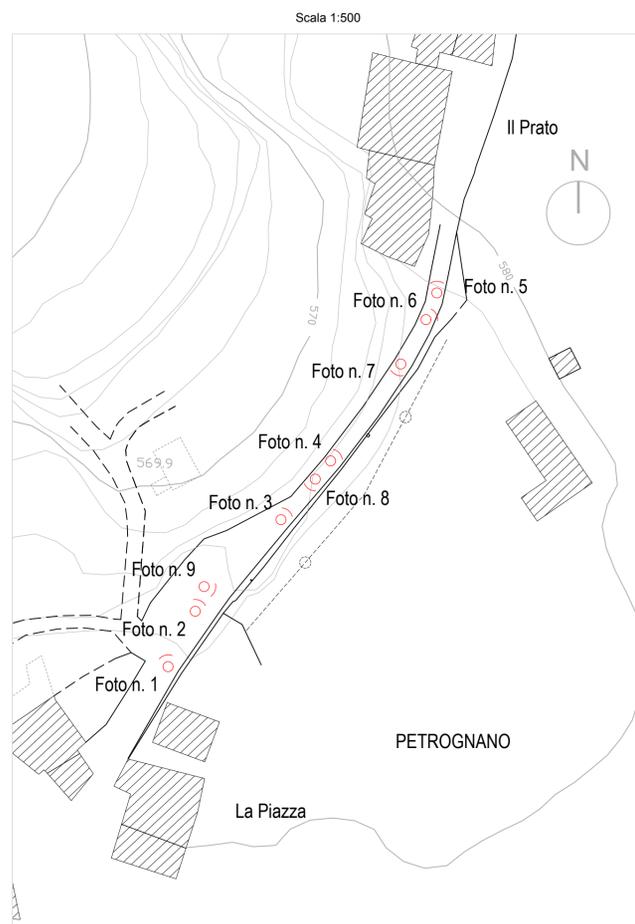

○) Punti di ripresa fotografica



Foto n. 7 - Vista della sottoscarpa stradale con abbassamento del terreno



Foto n. 8 - Vista del tratto stradale in direzione la Piazza



Foto n. 9 - Dettaglio del muretto in pietra con il palo di illuminazione stradale