



COMUNE DI SAN GODENZO
 Provincia di Firenze
 P.zza Municipio, 1 - 50060 - San Godenzo (FI)

RUP Ing. Federico Affortunati

REALIZZAZIONE DI UN'AREA DI SOSTA
 A MARGINE DI STRADA COMUNALE
 in Loc. Petrognano (fra i toponimi la Piazza e il Prato)

PROGETTO DEFINITIVO

**Tav. n. 3 RILIEVO TOPOGRAFICO
 PLANIMETRIA E SEZIONI**

Scala 1:200 Protocollo commessa
 1:500 HY 19_22
 Data 29 novembre 2022

N. REVISIONE	DATA	DESCRIZIONE	E	V	A



Via D. Buonvicini, 21 - 50132 Firenze
 p. iva 06398870482
 www.hyperstp.it



Certificato No./Cificate No.:
 285004-2019-AQ-ITA-ACCREDIA




Via Andrea del Castagno, 8 - 50132 Firenze
 Tel. 055 571393 - email: info@geocoprogetti.com

Resp. Commessa
 Ing. Stefano Capretti
Resp. Progettazione e DL
 Arch. Giovanna Padellaro
Collaboratore alla Progettazione
 Arch. Sergio Leone
Rilievo topografico
 Geom. Giampiero Gori

Supp. Geologico
 Geol. Gabriele Grandini

Scala 1:500

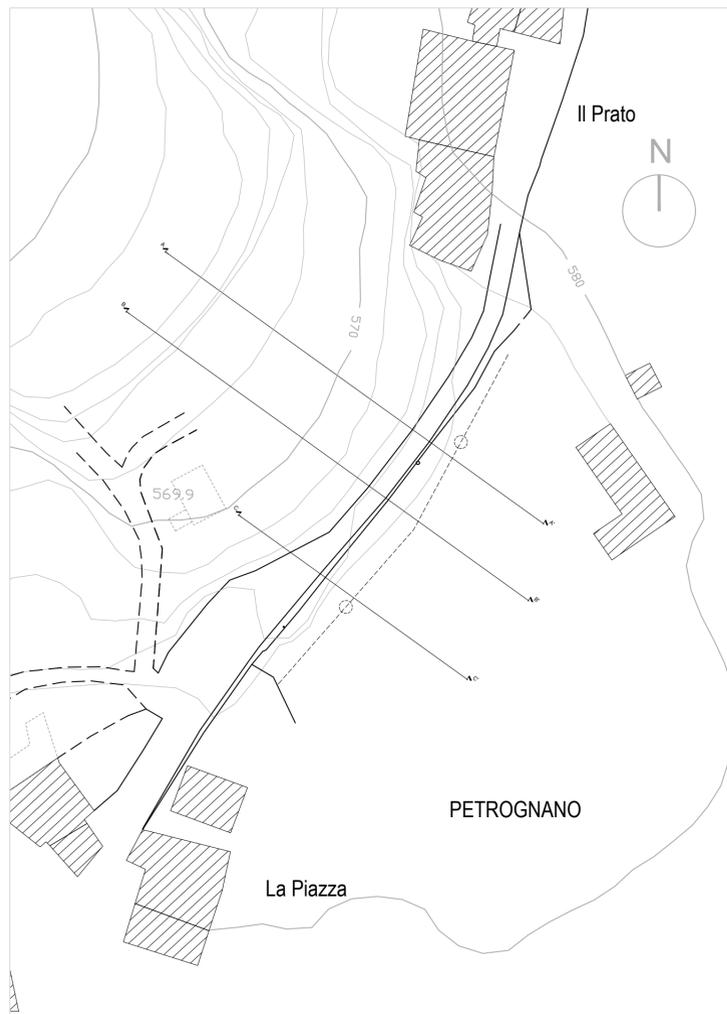

STAZIONE TOPOGRAFICA

Scala 1:200

