



COMUNE DI SAN GODENZO

Provincia di Firenze
P.zza Municipio, 1 - 50060 - San Godenzo (FI)

RUP Ing. Federico Affortunati

REALIZZAZIONE DI UN'AREA DI SOSTA
A MARGINE DI STRADA COMUNALE
in Loc. Petrognano (fra i toponimi la Piazza e il Prato)

PROGETTO DEFINITIVO

Tav. n. 6 SEZIONI DI PROGETTO

Scala 1:20

Protocollo commessa
HY 19_22

Data 29 novembre 2022

N. REVISIONE	DATA	DESCRIZIONE	E	V	A

Hyper STP s.r.l.
Società Tra Professionisti



Via D. Buonvicini, 21 - 50132 Firenze
p. iva 06398870482
www.hyperstp.it



Certificato No./Certificate No.:
285004-2019-AQ-ITA-ACCREDIA



Via Andrea del Castagno, 8 - 50132 Firenze
Tel. 055 571393 - email: info@geoecoprogetti.com

Resp. Commessa
Ing. Stefano Capretti


Resp. Progettazione e DL
Arch. Giovanna Padellaro

Collaboratore alla Progettazione
Arch. Sergio Leone


Rilievo topografico
Geom. Giampiero Gori

Supp. Geologico
Geol. Gabriele Grandini


Particolare 1
strada / parcheggio - palificata

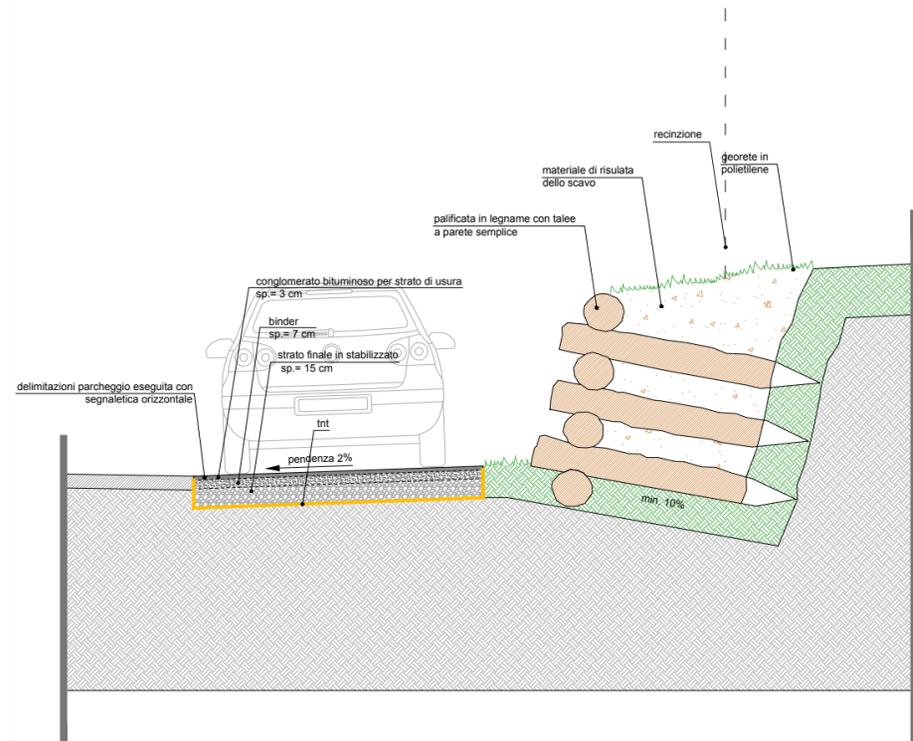


Particolare 2
staccionata in legno

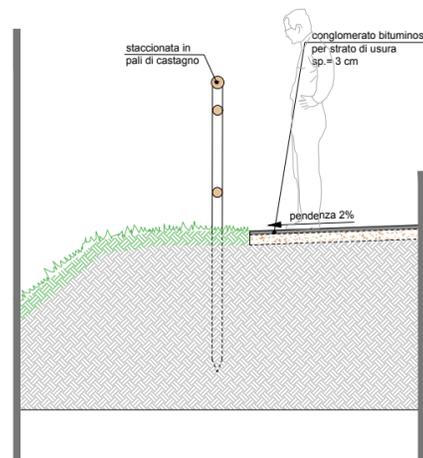

Particolare 3
palizzata viva in legname

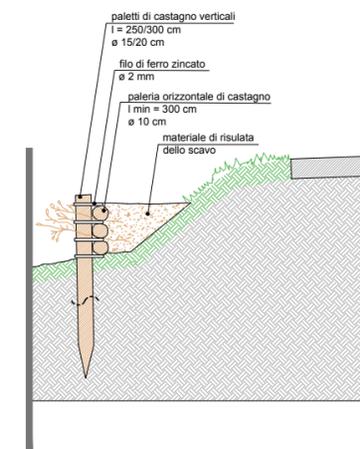

Particolare 4
sezione tipo plinto lampione parcheggio

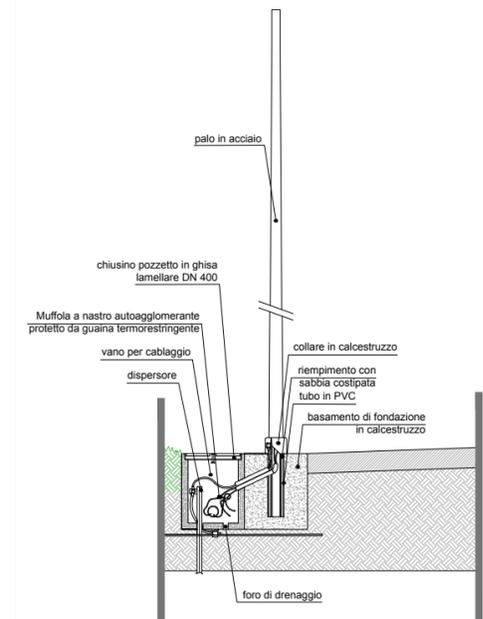

Scala 1:20