



COMUNE DI SAN GODENZO

Provincia di Firenze
P.zza Municipio, 1 - 50060 - San Godenzo (FI)

RUP Ing. Federico Affortunati

REALIZZAZIONE DI UN'AREA DI SOSTA
A MARGINE DI STRADA COMUNALE
in Loc. Petrognano (fra i toponimi la Piazza e il Prato)

PROGETTO DEFINITIVO

Tav. n. 7 AREA OGGETTO DI VARIANTE

Scala 1:100
1:1000
Data 29 novembre 2022
Protocollo commessa HY 19_22

N. REVISIONE	DATA	DESCRIZIONE	E	V	A
REV. 1	14/12/2022	INQUADRAMENTO URBANISTICO			



Resp. Commessa
Ing. Stefano Capretti
Resp. Progettazione e DL
Arch. Giovanna Padellaro
Collaboratore alla Progettazione
Arch. Sergio Leone
Rilievo topografico
Geom. Giampiero Gori




Supp. Geologico
Geol. Gabriele Grandini

Via Andrea del Castagno, 8 - 50132 Firenze
Tel. 055 571393 - email: info@geotecnoprogetti.com

LEGENDA

Area oggetto di Variante

Scala 1:100

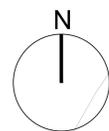

570

576.00

575.60

577.60


574.10

576.10

PETROGNANO

Inquadramento Urbanistico

Rid. da R.U. Centri urbani - Trasformazioni insediative di Petrognano - Castagneto - Cavallino - Muraglione, TAV. 11.5 - Scala 1:1.000

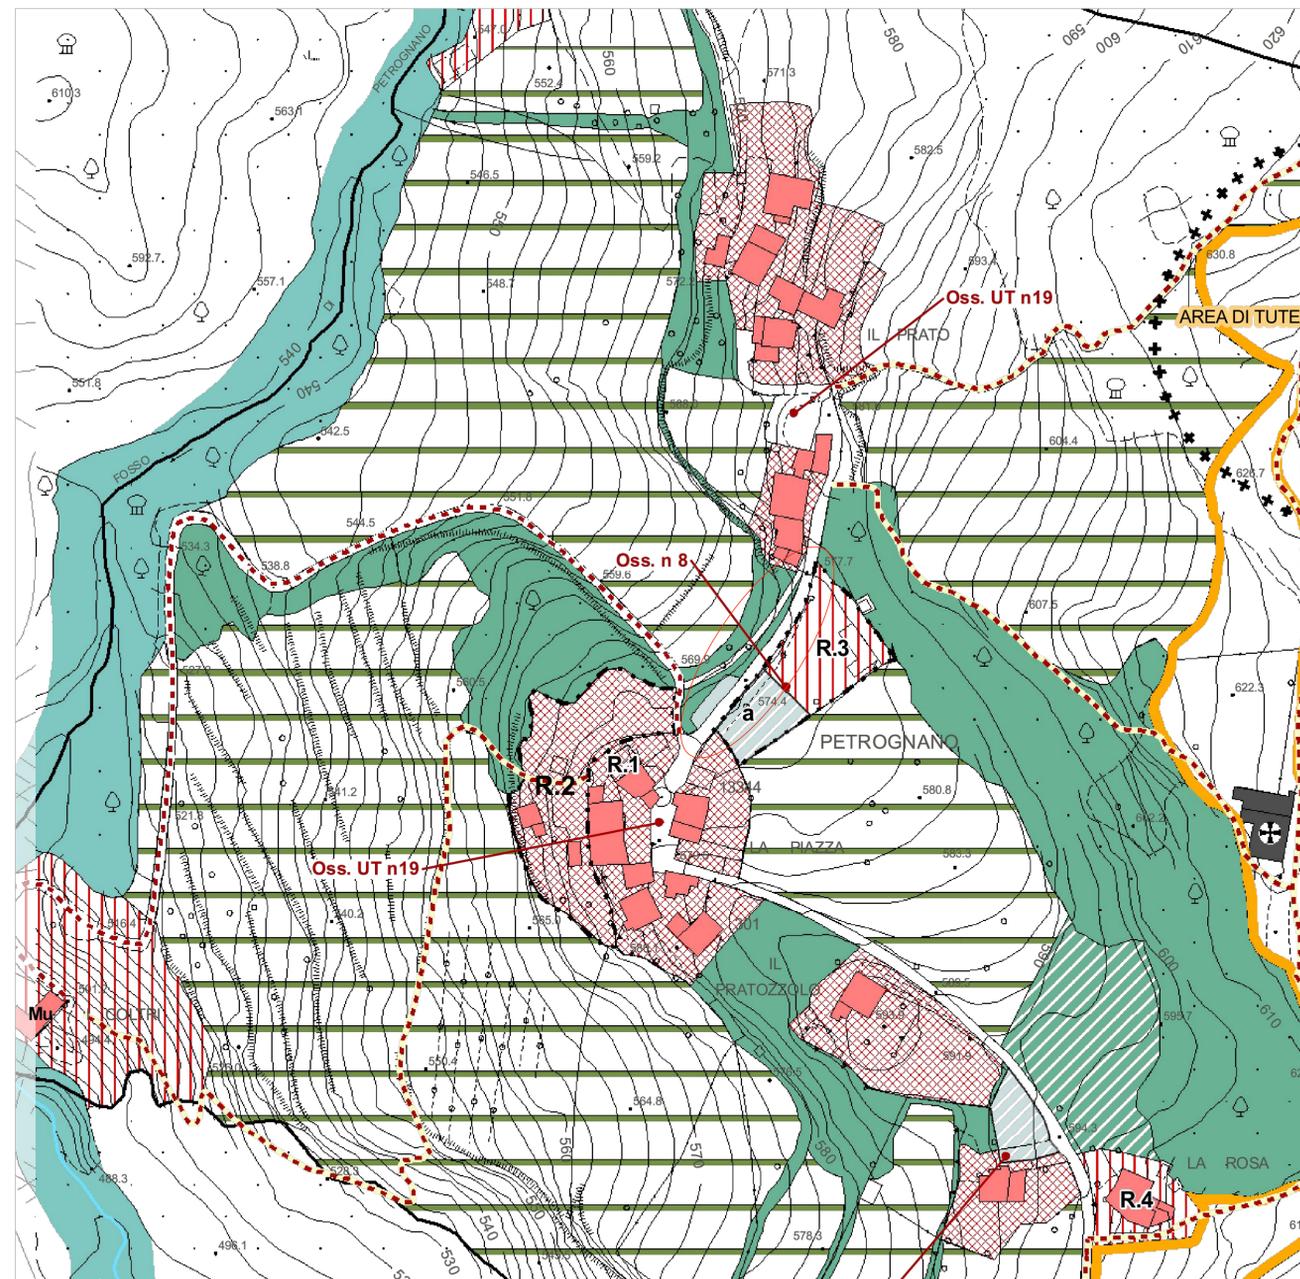

LEGENDA FIG. 1

- Confine amministrativo comunale
 - UTOE
 - Corso d'acqua principale del reticolo idrografico urbano
 - + + + Fascia di rispetto cimiteriale R.D. 1265/34
 - Area di addizione e trasformazione tramite progetti unitari o piani attuativi
 - Area di trasformazione e addizione differita (art. 24)
 - Area di tutela e riqualificazione storico - paesaggistica e ambientale (art. 12)
 - Perimetro area di tutela integrale (art. 12)
 - Perimetro area di pertinenza
 - Perimetro piano di recupero
- Ambiti storici di protezione e conservazione (art. 7 - 10)**
- Centri storici
 - Borghi e centri storici minori
 - Area di recupero e riqualificazione
- Classificazione di valore degli edifici storici:**
- Edificio di rilevante valore storico - architettonico
 - Edificio di valore tipologico - architettonico
 - Edificio di valore storico per la presenza di caratteri originari
 - Edificio con limitata presenza di caratteri originari
 - GS Giardino storico
 - M Mulini
- Piazza esistente da realizzare
- Parcheggi esistente da realizzare

Ubicazione area di intervento