

COMUNE DI SAN GODOZIO

ELABORATO DEL QUADRO CONOSCITIVO

PROGETTISTI
Arch. R. GRAMONI
Arch. P. PROTIERA

CONSULENZA GEOLOGICA
Geotec. Progetti
Dot. Geol. E. ANELLO
Dot. Geol. G. GRANDI

COLLABORATORI
Arch. S. AMARATO
Arch. D. TURRINI

ISCHETUS
Prest. Società Cooperativa s.r.l.
Dot. N. TARCHIANI
Dot. G. BERCI

Dot.ssa S. SENELLI
Arch. P. SEVERI
Dot. Geol. A. ZIOLI

RESPONSABILE DI PROGETTO
Arch. R. GRAMONI

COMUNE DI SAN GODOZIO
SINDACO E ASSEMBLEA ALTERNATIVA
Dot.ssa Alessandra PINI

RESPONSABILE DEL SERVIZIO ASSETTO DEL TERRITORIO E LAVORI PUBBLICI
Geom. Franco PRETOLANI

RESPONSABILE DEI SERVIZI DEMOGRAFICI E SVILUPPO ECONOMICO
Lori MARRETTI

RESPONSABILE DEL PROCEDIMENTO
Geom. Franco PRETOLANI

GARANTE PER L'INFORMAZIONE
Dot.ssa Maria Benedetta DUPUIS

Oggetto:
EDIFICI, NUCLEI ED AGGREGATI DEL SISTEMA INSEDIATIVO NEL TERRITORIO APERTO

Elaborato modificato a seguito dell'accogliimento delle osservazioni


PROIEZIONE:
MANNING ROMA
P.S. 430360 con deform. del C. 4° 4 DEL 10.03.2004

FEDELIBERAZIONE:
FEBBRAIO 2005

COLORE ELABORATO:
1 0 4 2 0 0 1 2 1 0 0 0 0 0 0 1 1 A P R

INTERSTUDIO
LABORATORIO DI PROGETTO E ARCHITETTURA
Via S. Maria Maddalena, 10 - 00138 Roma (RM) - Tel. 06 49411111

LABORATO
TAV. 9
SCALA 1:20.000

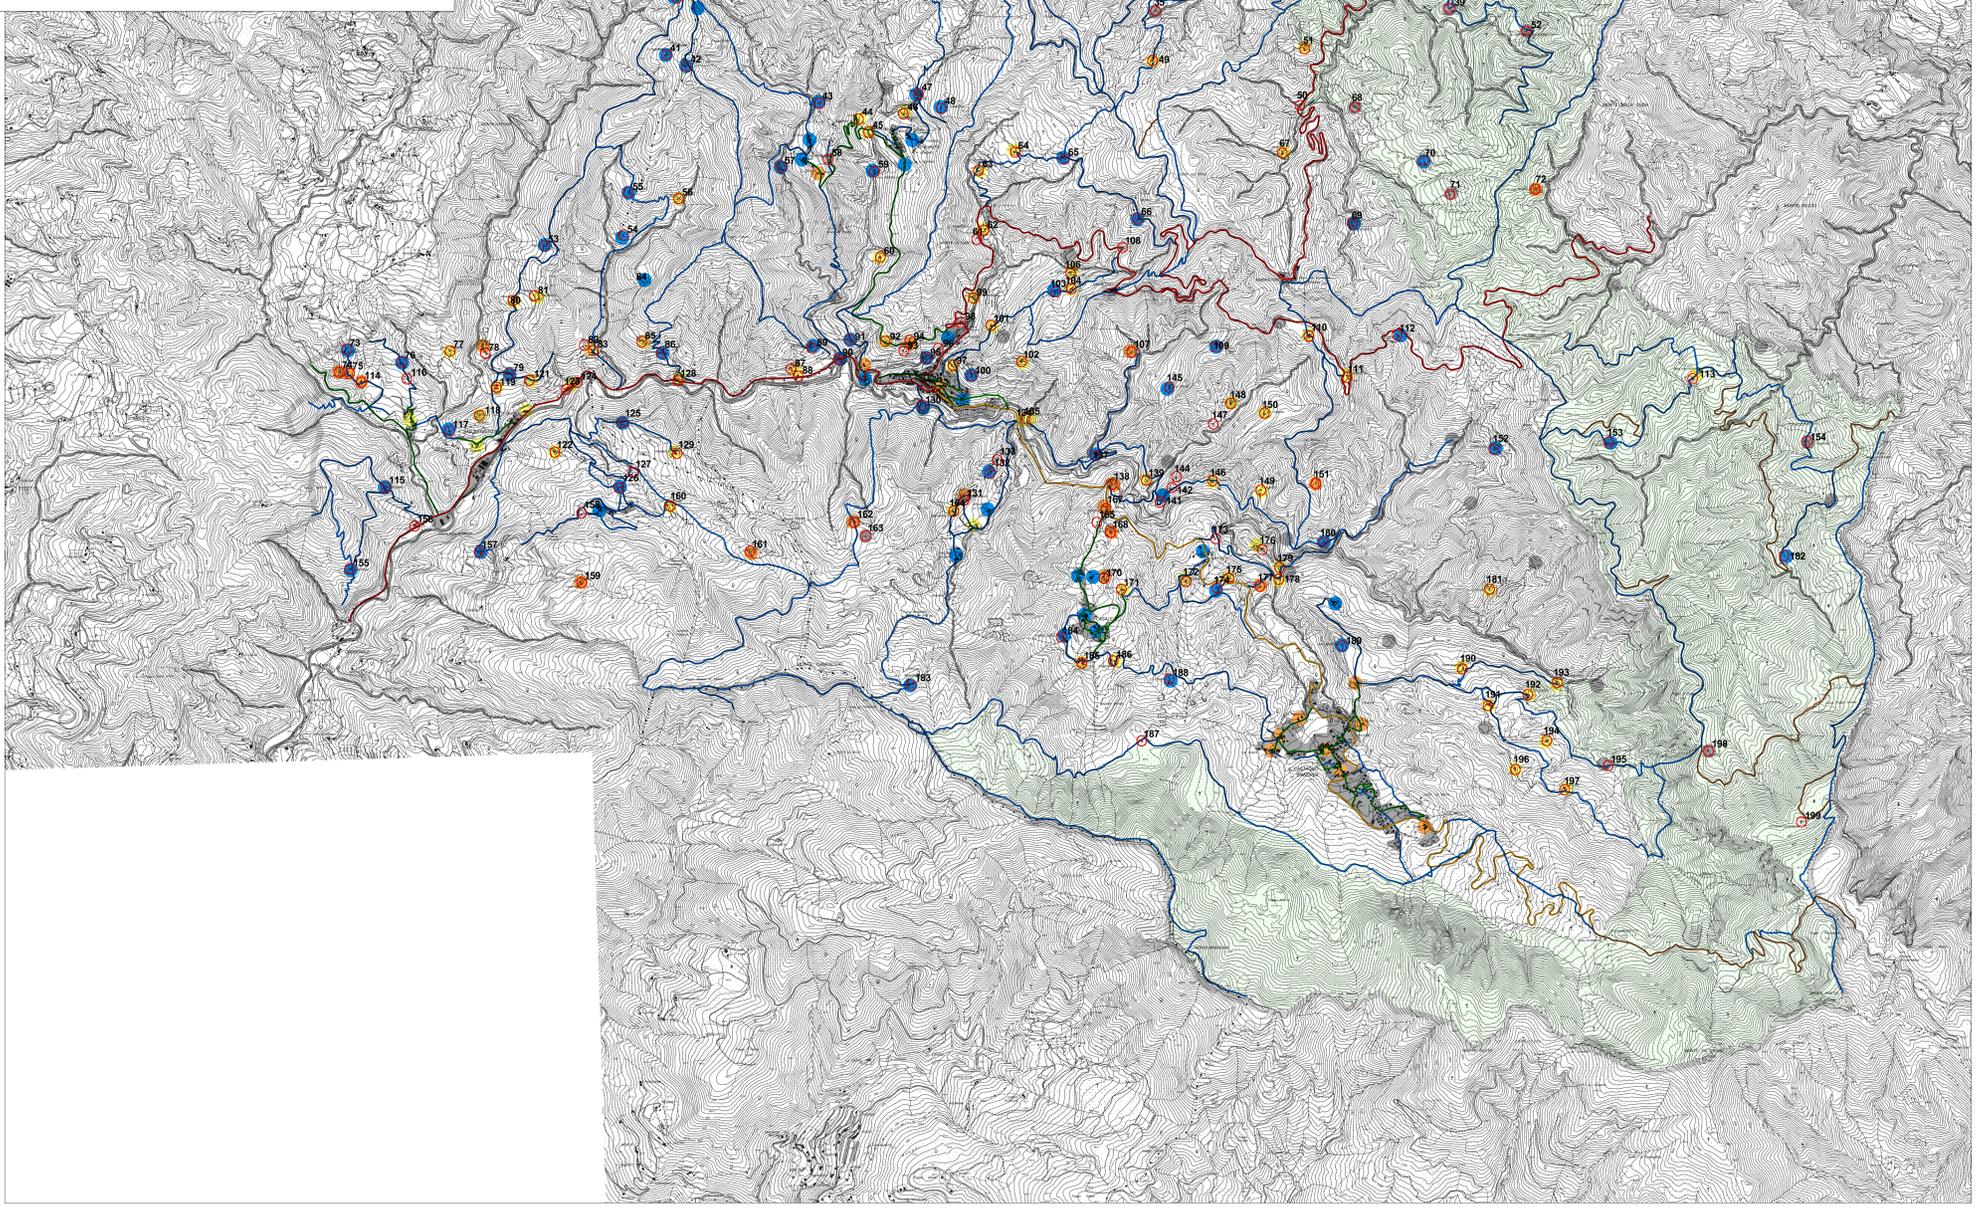

N° scheda	Foglio	Particella	Access.	Tipologia	Uso	Degrad.	Valore	
1	1	14-17	PE	CRATZ	AB	RR	EVTL/CARP	
2	2	9-11-15	PE	CRATZ	AB	A	EVTL/EVTL/CARP	
3	4	17-18	PE	ALT	RST	N	EVTL/CARP	
4	2	31-34	PE	CR	AB	RR	CARP/EVTL	
5	2	41	PE	CR	AB	RR	CARP/EVTL	
6	4	67	ST	CR	AB	AN	CARP/EVTL	
7	3	51	PE	CR	AB	RR	CARP/EVTL	
8	10	13	PE	CR	AB	RR	CARP/EVTL	
9	22	12-15	PE	CRATZ	RSA	N	EVTL/CARP	
10	6	7-8-9-10-11-12	ST	CRATZ	RSA	A	EVTL/CARP/PV	
11	7	49	PE	CRATZ	AB	RR	EVTL/CARP	
12	7	27	PE	CR	AB	RR	EVTL/CARP	
13	11	7	PE	CR	AB	RR	EVTL/CARP	
14	8	53	PE	CR	AB	RR	EVTL/CARP	
15	10	11	ST	CRATZ	AB	N	EVTL/CARP	
16	11	29	ST	CRATZ	AB	RR	EVTL/CARP	
17	11	14-15-16-16	ST	CRATZ/RR	AB	RR	ENV/EVTL/EVTL/CARP	
18	1	66	NA	CR	AB	AN	CARP/EVTL	
19	13	35	NA	CRATZ	RST	N	EVTL/CARP	
20	13	37	NA	CR	AB	RR	CARP/EVTL	
21	13	27	PE	CRATZ	AB	RR	EVTL/CARP	
22	13	57-110	SA	ALT	RST	A	ENV	
23	15	15-16	ST	PE	MS	RSA	B	EVTL/EVTL/PV
24	15		PE	CR	AB	RR	EVTL/PV	
25	15	12-13-24-81	ST	CRATZ	AGR/RST	N	EVTL/CARP	
26	15	14	PE	CRATZ	RSA	N	EVTL/CARP	
27	17	3	ST	CR	AB	RR	EVTL/CARP	
28	17	33	ST	CRATZ	RSA	B	CARP/EVTL	
29	18	30	PE	CRATZ	AB	A	EVTL/CARP	
30	18	142	PE	CRATZ	AB	RR	CARP/EVTL	
31	10	54	ST	CRATZ	AB	A	EVTL/CARP	
32	19	38	ST	CRATZ	AB	RR	EVTL/CARP	
33	19	43-24	NA	CR	AB	RR	CARP/EVTL	
34	23	75-76	PE	CRATZ	AB	RR	EVTL/CARP	
35	23	46-47	NA	CR	AB	AN	CARP/EVTL	
36	12	31-34-35-36-37-3	NA	CRATZ/MS	AB	RR	EVTL/EVTL/CARP	
37	12	22	ST	CR	AB	RR	CARP/EVTL	
38	12	27	ST	CRATZ	RSA	B	EVTL/CARP	
39	14	27	NA	CR	AB	A	CARP/EVTL	
40	15	60	PE	CR	AB	A	EVTL/CARP	
41	23	11-12-15	ST	CRATZ	AGR/RSA	B	CARP/EVTL	
42	24	17	PE	CRATZ	RSA	B	EVTL/CARP	
43	27	52	NA	CR	AB	RR	CARP/EVTL	
44	27	82	SA	CRATZ	AGR	N	CARP/PV	
45	38	53	SA	CRATZ/MS	RSA	B	EVTL/EVTL/CARP	
46	38	142	ST	CRATZ	RST	N	EVTL/CARP	
47	27	88-89-100-101	ST	CRATZ	RSA	B	EVTL/EVTL/CARP	
48	28	10	ST	CRATZ	RST	A	EVTL/EVTL/CARP	
49	28	9-32-53	ST	CR	RSA	B	EVTL/EVTL/CARP	
50	29	35	SA	CR/ALT	RSA	B	EVTL/CARP	
51	24	24	ST	CRATZ	RSA	B	EVTL/CARP	
52	16	26	NA	CRATZ/CRATZ	AB	RR	CARP/EVTL	
53	33	37	ST	CRATZ	RSA	B	EVTL/CARP	
54	34	16	PE	CRATZ	AB	A	EVTL/CARP	
55	34	4	PE	CRATZ	AB	RR	EVTL/CARP	
56	34	5	NA	CR	AB	RR	ENV/EVTL/CARP	
57	35	181	ST/PE	MS	RST	N	EVTL/EVTL/CARP	
58	35	142	ST	CRATZ	RSA	B	ENV/EVTL/CARP	
59	35	120	ST	CRATZ	RSA	B	ENV/EVTL/CARP	
60	43	10-21	ST	CRATZ	RSA	B	EVTL/CARP	
61	36	114-113	SA	EA	RSA	B	ENV	
62	36	34	ST	CRATZ	AGR/RST	B	EVTL/CARP	
63	36	74-8	ST	CRATZ	AGR/RST/ST	B	EVTL/CARP	
64	28	43	ST	CRATZ	AGR/RST	N	EVTL/EVTL/CARP	
65	29	4-24	ST	CRATZ	AGR/RSA	N	EVTL/EVTL/CARP	
66	29	44-45-49-50	ST	CRATZ	AGR/RST	B	EVTL/CARP	
67	30	24	PE	CRATZ	AB	A	ENV/EVTL/CARP/PV	
68	24	68	ST	CR/ALT	AB	AN	EVTL/CARP	
69	31	58	ST	CRATZ	RSA	N	EVTL/CARP/PV	
70	32	10	ST	CRATZ	AGR	N	ENV/CARP	
71	32	53	ST	CR	RSA	RR	CARP/EVTL	
72	32	37-39	NA	CR	AB	RR	CARP/EVTL	
73	53	111	ST	CR	RST	B	ENV/CARP	
74	52	105	ST	CR	RSA	B	ENV	
75	10	19-19	ST	CR	RSA	N	EVTL	
76	40	34	SA	CRATZ	RST/ST	B	EVTL/CARP	
77	45	18	ST	CRATZ	AGR/RSA	B	EVTL/CARP	
78	40	86	ST	CRATZ	AGR	A	EVTL/CARP	
79	0	126-128-130	ST	CRATZ	AB	A	EVTL/EVTL/CARP	
80	40	186	ST	CRATZ	AB	A	EVTL/CARP	
81	40	188	ST	CRATZ	AB	A	EVTL/CARP	
82	42	22	ST	CRATZ	RST	B	EVTL/CARP	
83	41	10	ST	CRATZ	RST	B	EVTL/CARP	
84	34	11	ST	CR	AB	RR	EVTL/CARP	
85	42	62	ST	CRATZ	AGR/RST	B	EVTL/CARP	
86	41	65-81	ST	CRATZ	AGR/RST	B	EVTL/CARP/PV	
87	42	42	ST	CRATZ	AGR/RST	B	EVTL/CARP	
88	42	56-57	SA	CRATZ	RST	N	EVTL/CARP	
89	42	45-46-47	ST	CR	RSA	B	EVTL/CARP	
90	43	88-89-90-91-92	SA	CRATZ	AB	A	EVTL/CARP	
91	43	83	ST	CRATZ	AGR/AB	N	EVTL/CARP	
92	42	124	SA	CRATZ	AGR/RST	B	EVTL/CARP	
93	43	240-220-221	SA	CRATZ	AGR/RST	B	ENV/PV/CARP	
94	43	133	SA	CRATZ	AGR/RSA	B	ENV/PV/CARP	
95	43	148	PE	CRATZ	RSA	B	EVTL/CARP	
96	43	50	PE	CRATZ/MS	RST	N	EVTL/EVTL/CARP	
97	44	59	ST	CRATZ	AGR/RST	B	EVTL/CARP	
98	43	148	SA	CR/ALT	RST	B	ENV/CARP	
99	36	43	SA	CRATZ	RSA	B	EVTL/PV/CARP	
100	44	45-55	ST	CRATZ	RSA	B	EVTL/CARP	
101	36	85	ST	CRATZ	RSA	B	EVTL/PV/CARP	
102	44	16	PE	CRATZ	AB	A	EVTL/EVTL/CARP	

N° scheda	Foglio	Particella	Access.	Tipologia	Uso	Degrad.	Valore
103	36	67	ST	CRATZ	AGR/RST	B	EVTL/EVTL/CARP
104	29	120/126	ST	CRATZ	AGR/RSA	B	EVTL/PV/CARP
105	29	115	ST	EA	RSA	B	ENV/EVTL/CARP
106	36	41	ST	CRATZ	AB	A	EVTL/CARP
107	41	14	PE	CRATZ	RSA	RR	EVTL/CARP
108	29	56	SA	EA	RSA	B	ENV/CARP
109	37	33	NA	CRATZ	AB	RR	EVTL/CARP
110	38	13-14	ST	CRATZ	AGR/RST	B	EVTL/EVTL/PV/CARP
111	38	28	SA	CRATZ	RSA	B	EVTL/CARP
112	48	22	ST	CRATZ	AB	RR	EVTL/CARP
113	51	38	ST	CRATZ	AB	RR	EVTL/EVTL/CARP
114	52	25	ST	CRATZ	RST	B	EVTL/CARP
115	43	151	ST	CRATZ	RSA	RR	EVTL/CARP
116	53	33	SA	CRATZ	RST	B	EVTL/CARP
117	40	157	ST	EA	RST	B	ENV/CARP
118	40	0	PE	RR	RR	H	EVTL/EVTL/CARP
119	40	141-142	ST	CRATZ	AGR/RST	B	EVTL/EVTL/CARP
120	40	132	ST	CR	AB	A	EVTL/CARP
121	40	122	ST	CR	RSA	B	EVTL/CARP
122	43	85	ST	CRATZ	AB	A	EVTL/PV/CARP
123	41	28/31-102	SA	CRATZ	AGR/RST	B	EVTL
124	41	40-41-42	SA	MS	RST/MS	B	EVTL/PV
125	53	28	ST	CRATZ	AGR/RST	M	EVTL/EVTL/PV/CARP
126	53+47	91-92-112	ST	CRATZ	RSA	B	EVTL/PV/CARP
127	67	18	ST	CRATZ	RSA	RR	EVTL/CARP
128	41	83-85	SA	CRATZ	AGR/RST	B	EVTL
129	53	12	ST	CRATZ	AGR/RST	B	ENV/PV/CARP
130	42	120-139	ST	CR/MS	RSA	B	EVTL/CARP
131	56	136-137-139	ST	CRATZ	AGR/RSA	B	EVTL/CARP
132	56	115	ST	CRATZ	RSA/TU	B	EVTL/CARP
133	54	11	ST	CRATZ	RSA	B	EVTL/CARP
134	45	43	SA	MS	RST	B	EVTL/CARP
135	45	37	ST	CRATZ	RST	B	EVTL/CARP
136	45	38	ST	EA	RST	B	EVTL/CARP
137	45	35-36	ST	CRATZ	RST	B	EVTL/PV/CARP
138	58	120-296	SA	VZ/EA	RST	B	EVTL/PV/CARP
139	45	78	NA	CR	AB	RR	EVTL/CARP
140	46	88	ST	CRATZ	RST	B	EVTL/CARP
141	46	125	ST	CRATZ	RST	B	EVTL/CARP
142	46	100/109	ST	CRATZ	AB	RR	EVTL/CARP
143	46	111-112	ST	CRATZ	AB	RR	EVTL/CARP
144	46	112-112	ST	CRATZ	AGR/RST	M	EVTL/CARP
145	46	123	ST	CRATZ	RSA	B	EVTL/CARP
146	46	143	ST	CRATZ	RSA	B	EVTL/CARP
147	46	37	PE	CRATZ	RSA	M	EVTL/PV/CARP
148	6	51-53	PE	CRATZ	AB	A	EVTL/PV/CARP
149	46	124	ST	CRATZ	AGR/RSA	M	EVTL/PV/CARP
150	38	26	PE	CRATZ	AB	A	EVTL/PV/CARP
151	47	51	PE	CR	AB	RR	EVTL/CARP
152	49	14	ST	CRATZ	RSA	B	EVTL/EVTL/PV/CARP
153	46	125	ST	CRATZ	AGR/RST	M	EVTL/PV/CARP
154	46	126	ST	EA	RST	B	ENV/CARP
155	46	127	ST	CRATZ	AGR/RST	M	EVTL/PV/CARP
156	46	128	ST	CRATZ	AGR/RST	M	EVTL/PV/CARP
157	46	129	ST	CRATZ	AGR/RST	M	EVTL/PV/CARP
158	46	130	ST	CRATZ	AGR/RST	M	EVTL/PV/CARP
159	46	131	ST	CRATZ	AGR/RST	M	EVTL/PV/CARP
160	46	132	ST	CRATZ	AGR/RST	M	EVTL/PV/CARP
161	46	133	ST	CRATZ	AGR/RST	M	EVTL/PV/CARP
162	46	134	ST	CRATZ	AGR/RST	M	EVTL/PV/CARP
163	46	135	ST	CRATZ	AGR/RST	M	EVTL/PV/CARP
164	46	136	ST	CRATZ	AGR/RST	M	EVTL/PV/CARP
165	46	137	ST	CRATZ	AGR/RST	M	EVTL/PV/CARP
166	46	138	ST	CRATZ	AGR/RST	M	EVTL/PV/CARP
167	46	139	ST	CRATZ	AGR/RST	M	EVTL/PV/CARP
168	46	140	ST	CRATZ	AGR/RST	M	EVTL/PV/CARP
169	46	141	ST	CRATZ	AGR/RST	M	EVTL/PV/CARP
170	46	142	ST	CRATZ	AGR/RST	M	EVTL/PV/CARP
171	46	143	ST	CRATZ	AGR/RST	M	EVTL/PV/CARP
172	46	144	ST	CRATZ	AGR/RST	M	EVTL/PV/CARP
173	46	145	ST	CRATZ	AGR/RST	M	EVTL/PV/CARP
174	46	146	ST	CRATZ	AGR/RST	M	EVTL/PV/CARP
175	46	147	ST	CRATZ	AGR/RST	M	EVTL/PV/CARP
176	46	148	ST	CRATZ	AGR/RST	M	EVTL/PV/CARP
177	46	149	ST	CRATZ	AGR/RST	M	EVTL/PV/CARP
178	46	150	ST	CRATZ	AGR/RST	M	EVTL/PV/CARP
179	46	151	ST	CRATZ	AGR/RST	M	EVTL/PV/CARP
180	46	152	ST	CRATZ	AGR/RST	M	EVTL/PV/CARP
181	46	153	ST	CRATZ	AGR/RST	M	EVTL/PV/CARP
182	46	154	ST	CRATZ	AGR/RST	M</	