



Comune di San Godenzo

DETERMINAZIONE DELLA PERICOLOSITA' IDRAULICA DELLE AREE CONTERMINI AL FOSSO CODICE MV23899 IN LOC. SPALIENA

Committente

COMUNE DI CANTAGALLO

Via G. Verdi, 24 - 59025 Cantagallo (PO)


Resp. Area n. 3 - Lavori Pubblici, Manutenzioni, Sport - Arch. Carmela Masillo

Lo specialista in ingegneria idraulica


GIACOMO BARCAIOLI INGEGNERE

C.F. BRC GCM 76D14 G999M

Via G. Verdi n.25-59013 Montemurlo (PO)-Tel.0574/790270-Cell.3396491758- e-mail gbarcaioli@gmail.com - giacomo.barcaioli@ingpec.eu

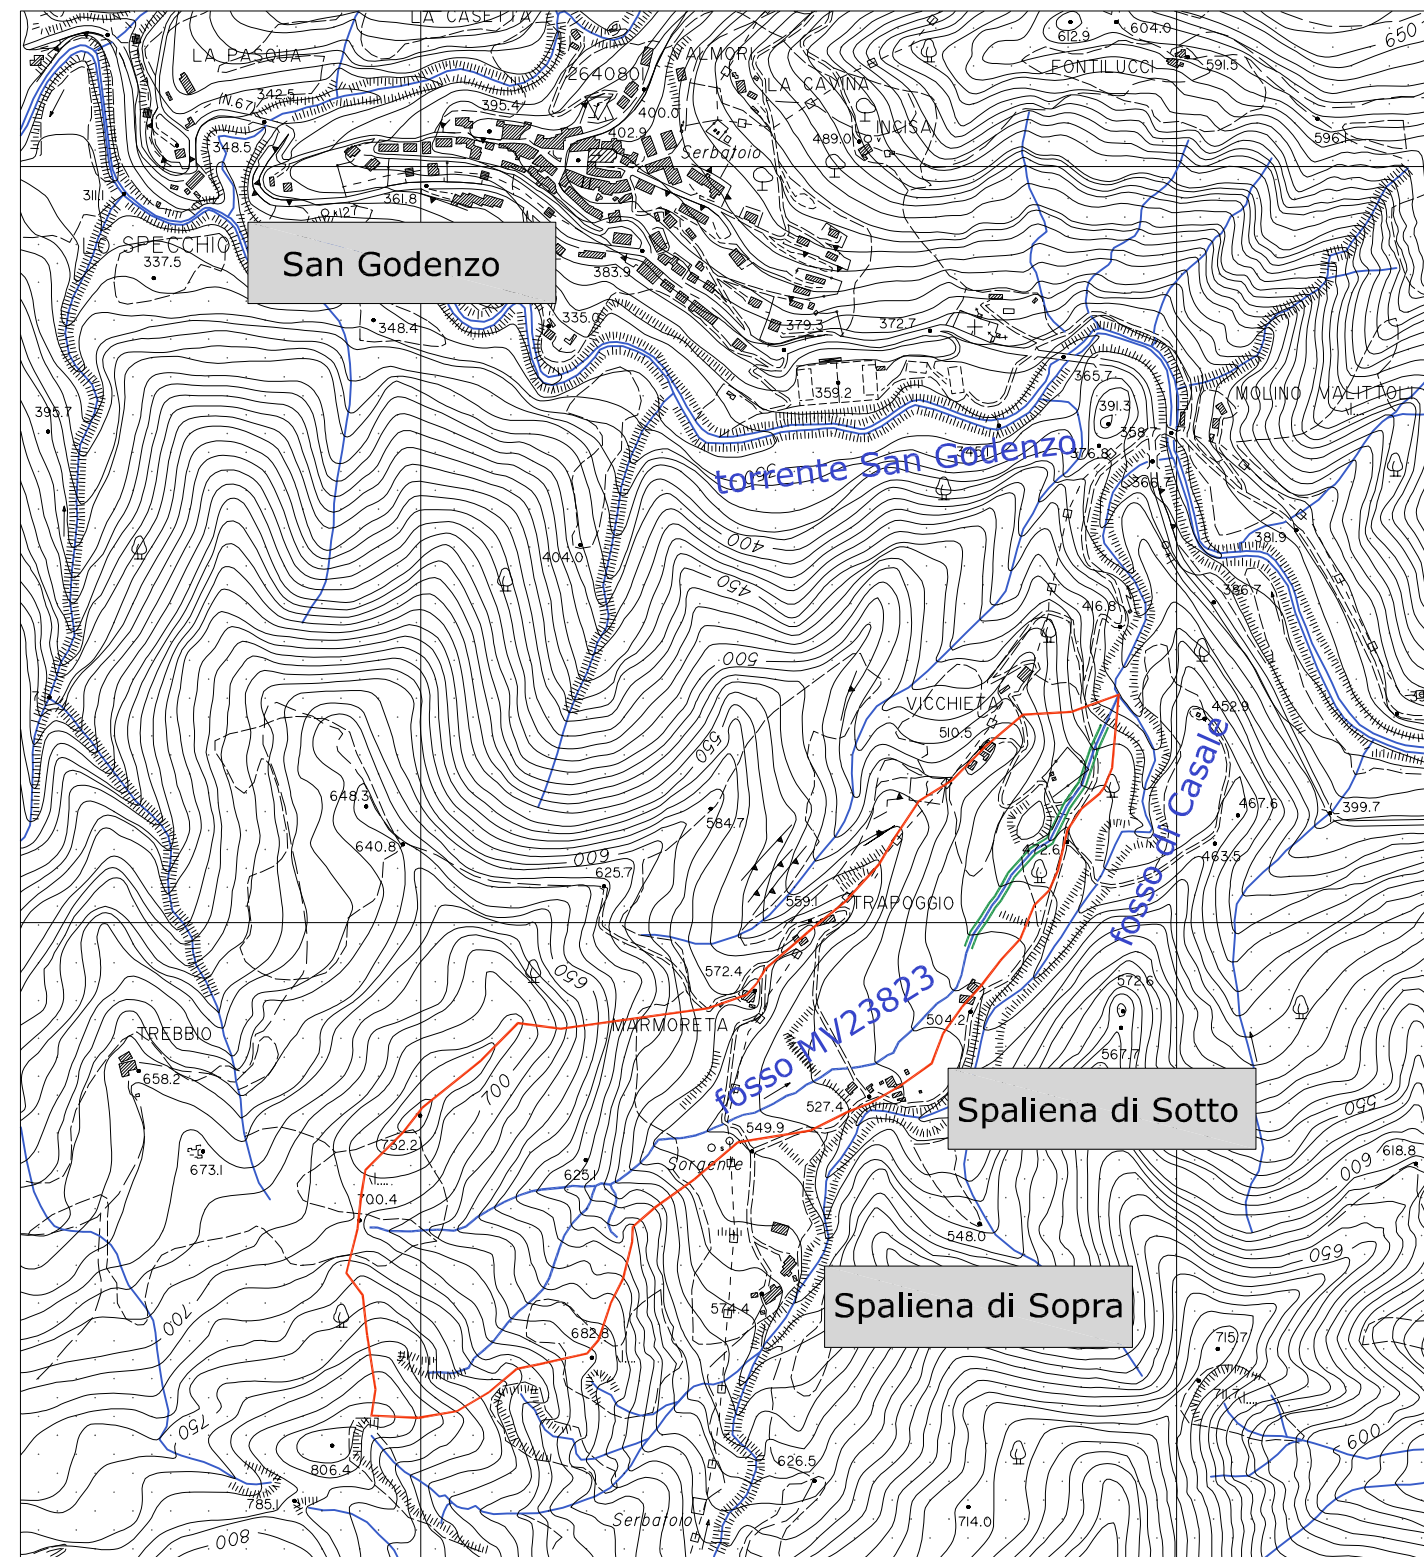

LEGENDA

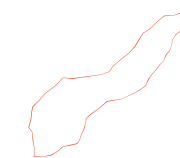

BACINO IDROGRAFICO DEL FOSSO MV23823
CA 310'000 MQ



ASTA PRINCIPALE DEL FOSSO MV23823
CA 1,25 KM



TRATTO DEL FOSSO MV23823 OGGETTO DI STUDIO IDRAULICO
CA 350 ML

OGGETTO : COROGRAFIA GENERALE - scala 1:10.000

TAV. :

01