



Comune di San Godenzo

**DETERMINAZIONE
DELLA PERICOLOSITA' IDRAULICA
DELLE AREE CONTERMINI AL FOSSO
CODICE MV23899 IN LOC. SPALIENA**

Committente

COMUNE DI CANTAGALLO
Via G. Verdi, 24 - 59025 Cantagallo (PO)
Resp. Area n. 3 - Lavori Pubblici, Manutenzioni, Sport - Arch. Carmela Masillo


Lo specialista in ingegneria idraulica
GIACOMO BARCAIOLI INGEGNERE
C.F. BRC GCM 76D14 G999M

Via G. Verdi n.25-59013 Montemurlo (PO)-Tel.0574/790270-Cell.3398491758- e-mail gbarcaioli@gmail.com - giacomo.barcaioli@ingpec.eu


OGGETTO: IPOTESI DI ADEGUAMENTO DEL PASSO SUL FOSSO
Pianta (scala 1:100) e sezioni (scala 1:50)

TAV. :
04

Questo elaborato e' protetto dalle vigenti leggi di autore e pertanto non puo' essere riprodotto,
in tutto od in parte, ne' essere ceduto a terzi senza preventiva autorizzazione scritta

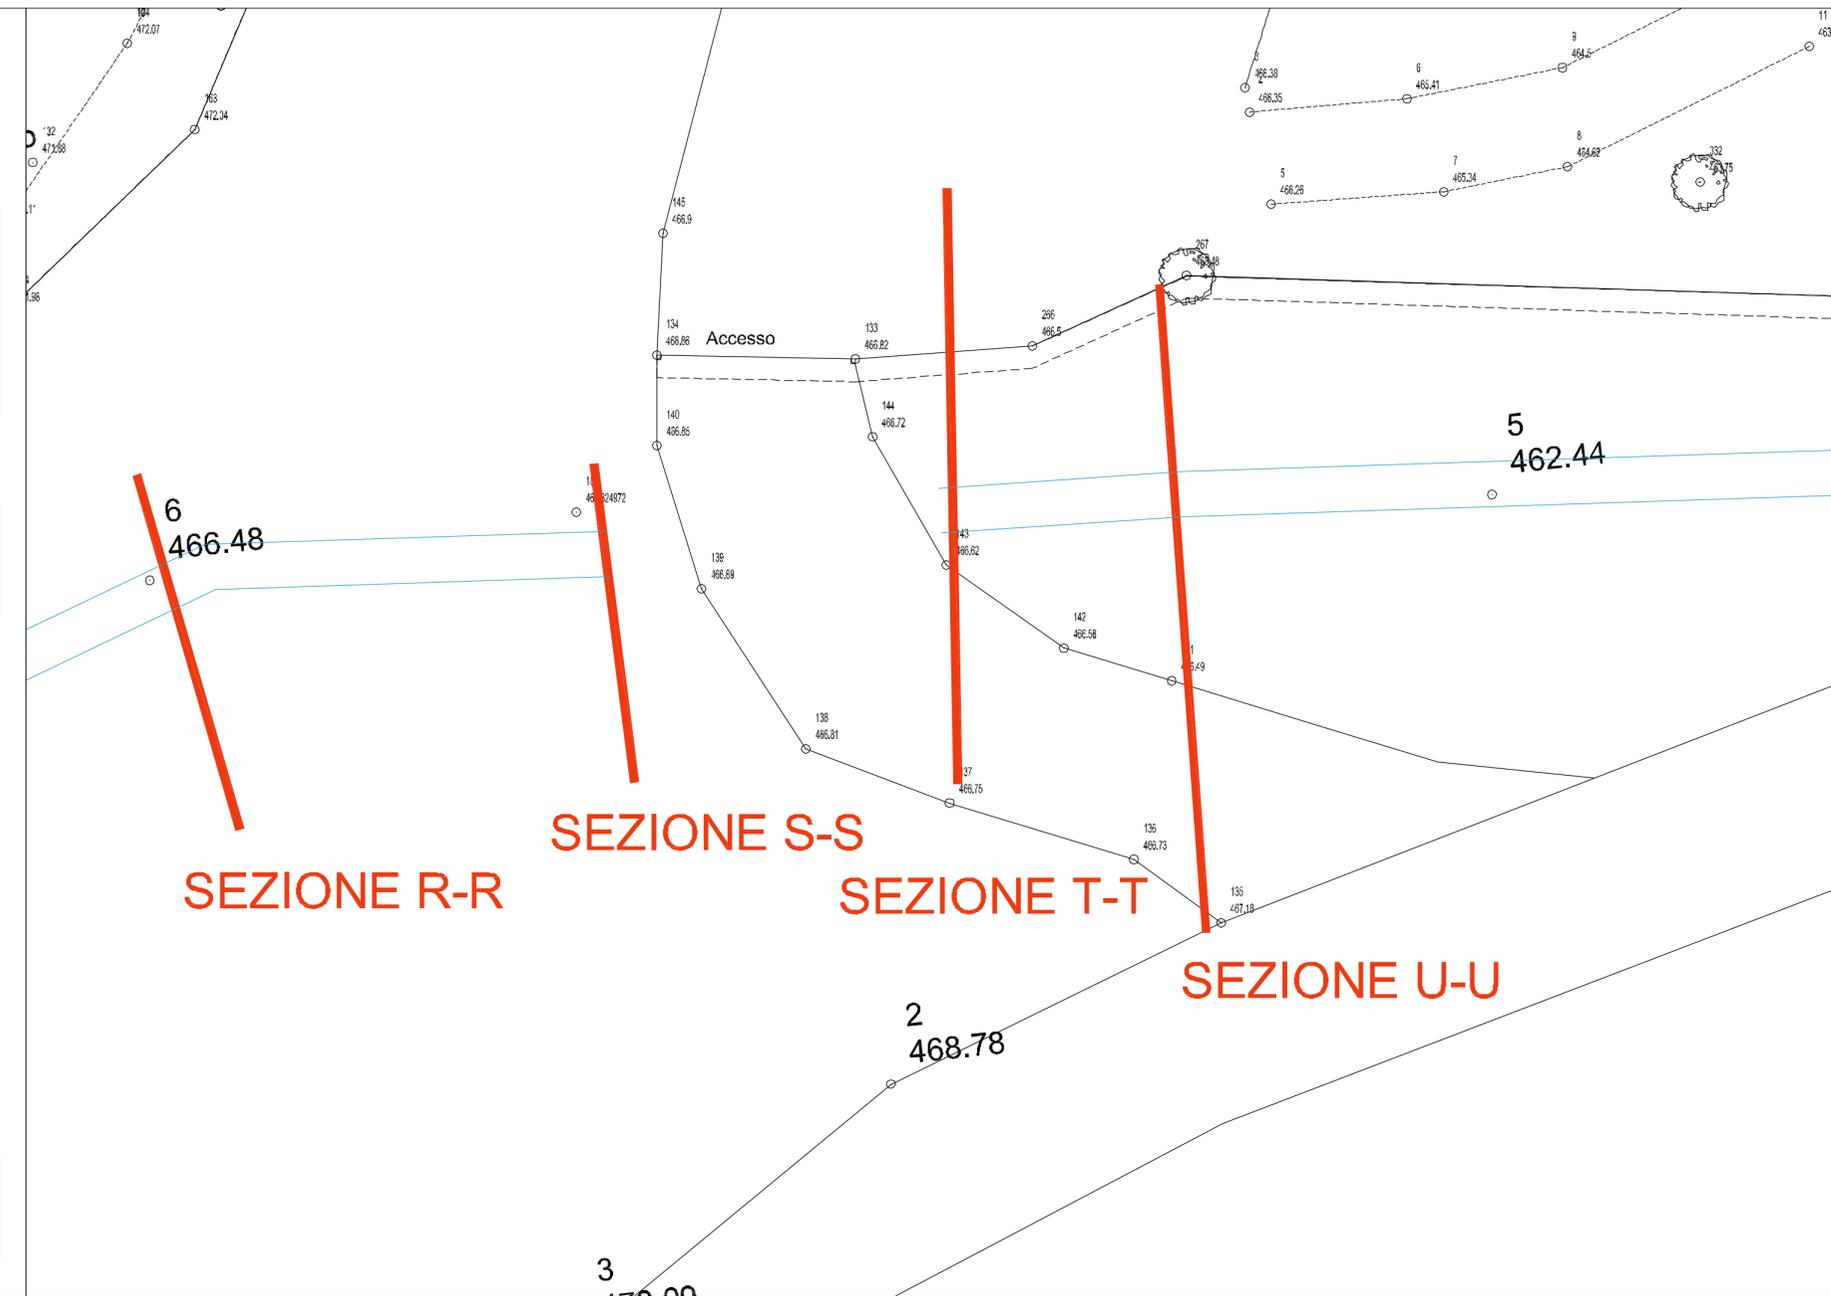

SEZIONE T-T

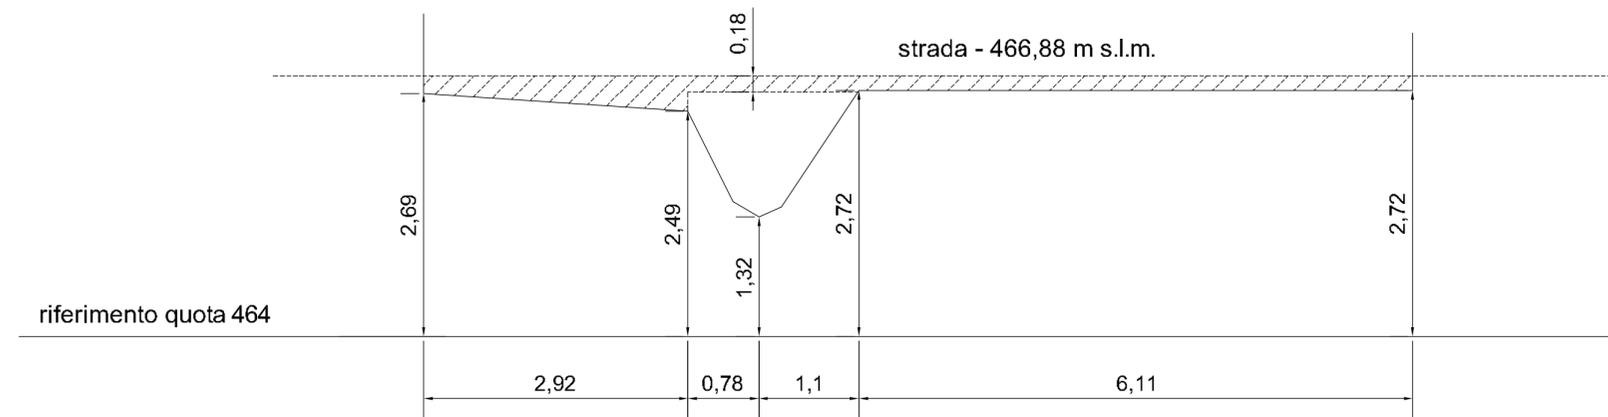

SEZIONE S-S

