



Comune di San Godenzo

DETERMINAZIONE DELLA PERICOLOSITA' IDRAULICA DELLE AREE CONTERMINI AL FOSSO CODICE MV23899 IN LOC. SPALIENA

Committente

COMUNE DI CANTAGALLO
Via G. Verdi, 24 - 59025 Cantagallo (PO)
Resp. Area n. 3 - Lavori Pubblici, Manutenzioni, Sport - Arch. Carmela Masillo

Lo specialista in ingegneria idraulica
GIACOMO BARCAIOLI INGEGNERE
C.F. BRC GCM 76D14 G999M

Via G. Verdi n.25-59013 Montemurlo (PO) - Tel.0574790270-Coll.3396491758 - e-mail gbarcaioli@gmail.com - giacomo.barcaioli@ingpec.eu

OGGETTO: PLANIMETRIA (scala 1:200) e sezioni (scala 1:100)
STATO ATTUALE CON RIPRESE FOTOGRAFICHE

TAV.: 02a

Questo elaborato è composto dalle allegri fogli di natura e pertanto non può essere riprodotto, in tutto od in parte, né essere quocidia a terzi senza preventiva autorizzazione scritta.

FOTO 01



FOTO 02




FOTO 03




FOTO 04




FOTO 05

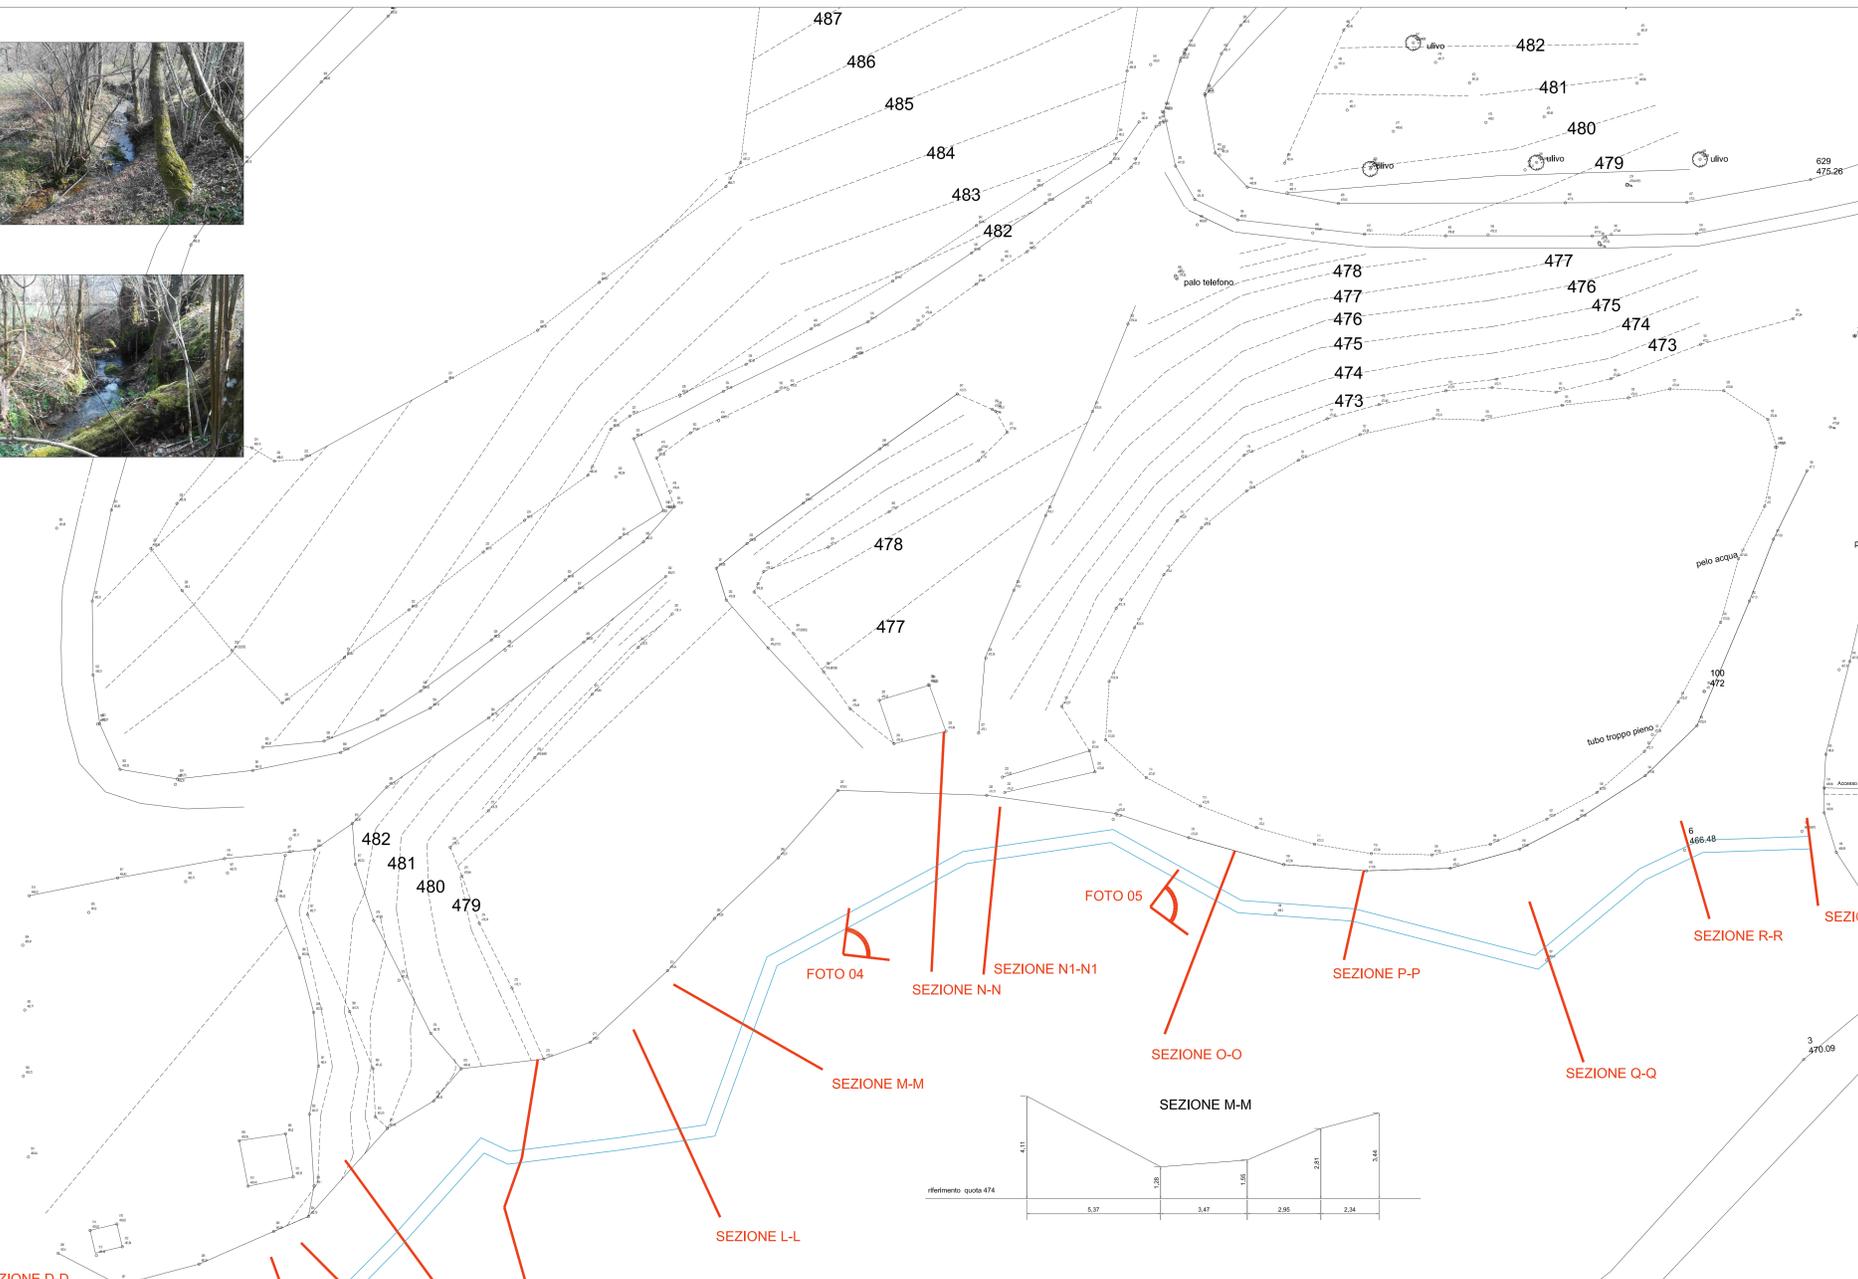


SEZIONE H-H

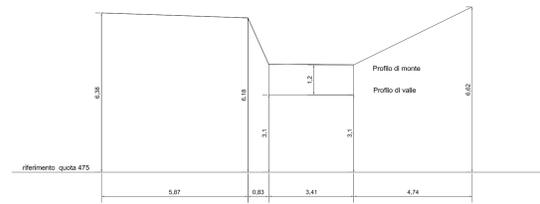


SEZIONE G-G

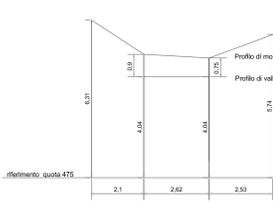


SEZIONE D-D

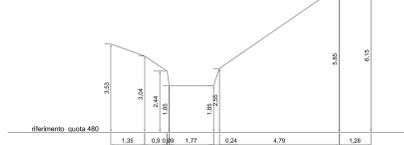

SEZIONE A-A

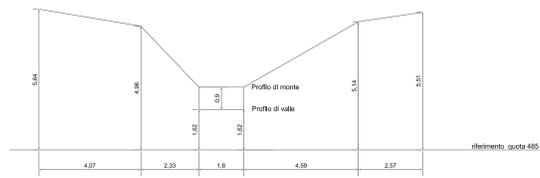

SEZIONE D-D

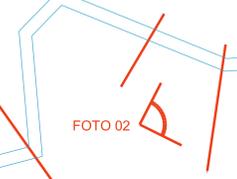

SEZIONE I-I



SEZIONE H-H



SEZIONE F-F




SEZIONE E-E




SEZIONE M-M




SEZIONE L-L

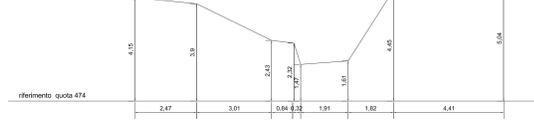

SEZIONE I-I

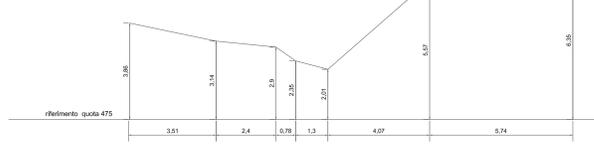

SEZIONE N-N

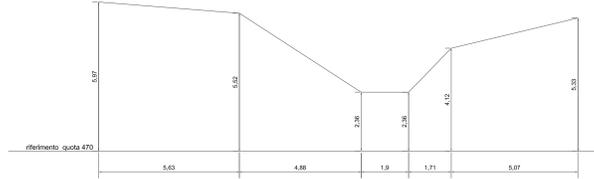

SEZIONE A-A




SEZIONE C-C



SEZIONE B-B



SEZIONE F-F

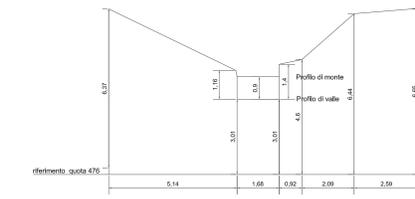

SEZIONE N1-N1

