



Comune di San Godenzo

**DETERMINAZIONE
DELLA PERICOLOSITA' IDRAULICA
DELLE AREE CONTERMINI AL FOSSO
CODICE MV23899 IN LOC. SPALIENA**

Committente

COMUNE DI CANTAGALLO

Via G. Verdi, 24 - 59025 Cantagallo (PO)

Resp. Area n. 3 - Lavori Pubblici, Manutenzioni, Sport - Arch. Carmela Masillo

Lo specialista in ingegneria idraulica

GIACOMO BARCIAOLI INGEGNERE

C.F. BRC GCM 76D14 G999M

Via G. Verdi n.25-59013 Montemurlo (PO)-Tel.0574/790270-Cel.3396491758- e-mail gbarciaoli@gmail.com - giacomo.barciaoli@ingpec.eu

OGGETTO: PLANIMETRIA (scala 1:200) e sezioni (scala 1:100)
STATO ATTUALE CON RIPRESE FOTOGRAFICHE

TAV.:

02b

Questo elaborato e' prodotto dalle vigenti leggi di autore e pertanto non puo' essere riprodotto.
In tutto od in parte, ne' essere copiato o usato senza preventiva autorizzazione scritta.

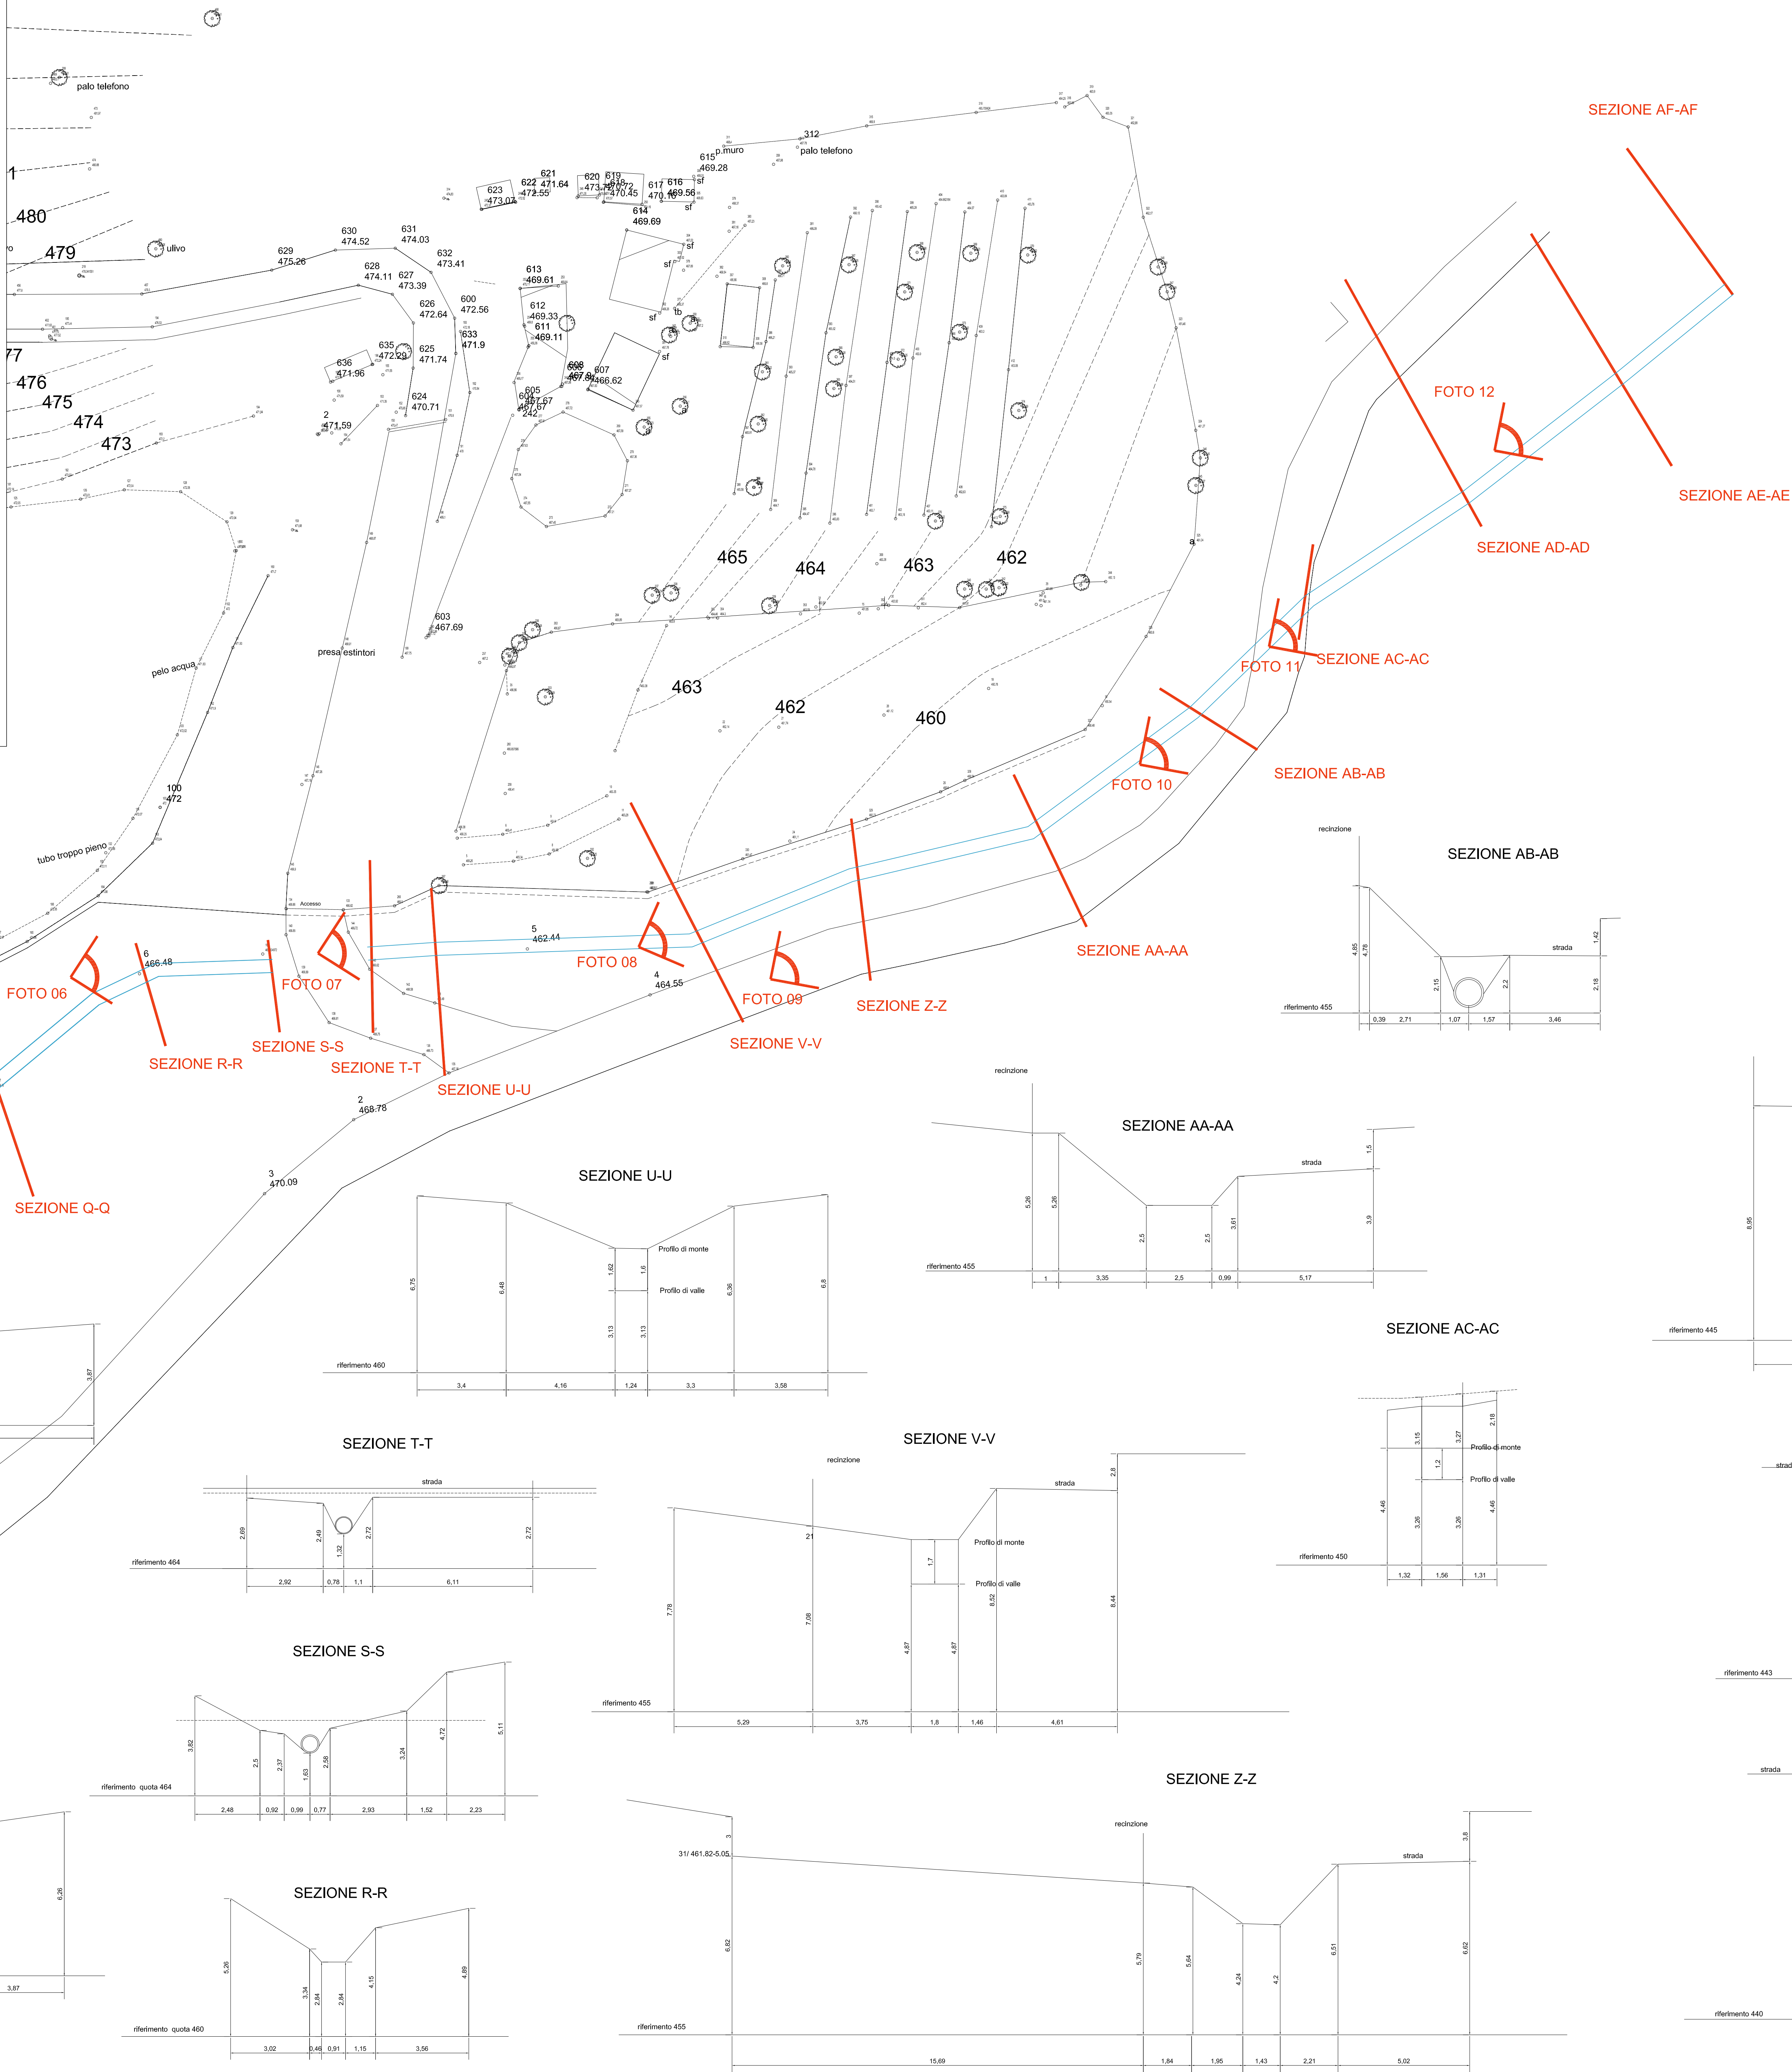


FOTO 06



FOTO 07



FOTO 08



FOTO 09



FOTO 10



FOTO 11

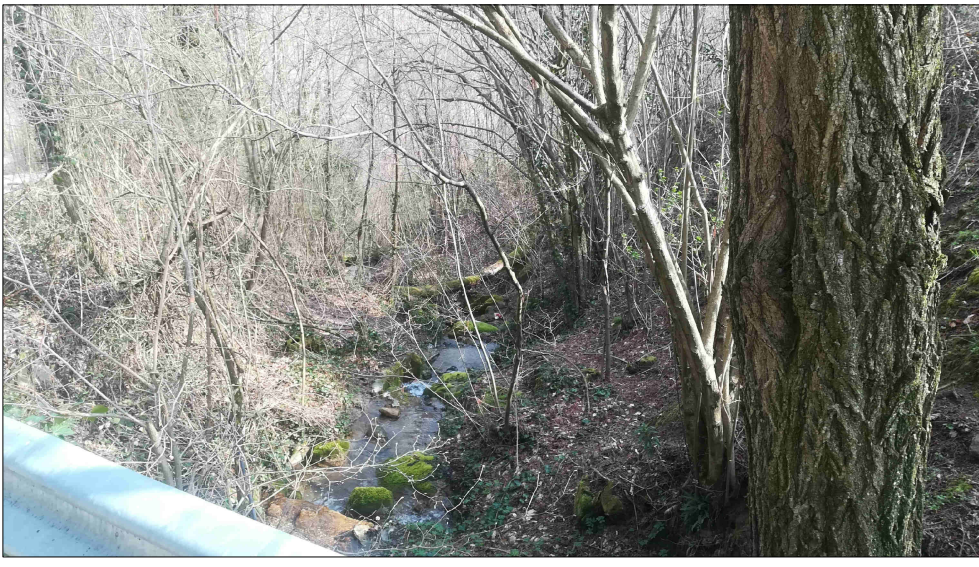


FOTO 12

