



DETERMINAZIONE DELLA PERICOLOSITA' IDRAULICA DELLE AREE CONTERMINI AL FOSSO CODICE MV23899 IN LOC. SPALIENA

Committente: COMUNE DI CANTAGALLO, Via G. Verdi, 24 - 59025 Cantagallo (PO), Resp. Area n. 3 - Lavori Pubblici, Manutenzioni, Sport - Arch. Carmela Masillo


Lo specialista in ingegneria idraulica: GIACOMO BARCAIOLI INGEGNERE, C.F. BRC GCM 76D14 G999M, Via G. Verdi n.25-09013 Montemurlo (PO)

OGGETTO: MAPPE DELLA PERICOLOSITA' IDRAULICA scala 1:250 TAV.: 03

Questo elaborato e' prodotto dalle vigenti leggi di autore e pertanto non puo' essere riprodotto, in tutto od in parte, ne' essere ceduto a terzi senza preventiva autorizzazione scritta

LEGENDA

- PERIMETRO AREE ALLAGABILI PER EVENTI CON TR < 30 ANNI
PERIMETRO AREE ALLAGABILI PER EVENTI CON TR < 200 ANNI
PERIMETRO AREE ALLAGABILI PER EVENTI CON TR < 500 ANNI

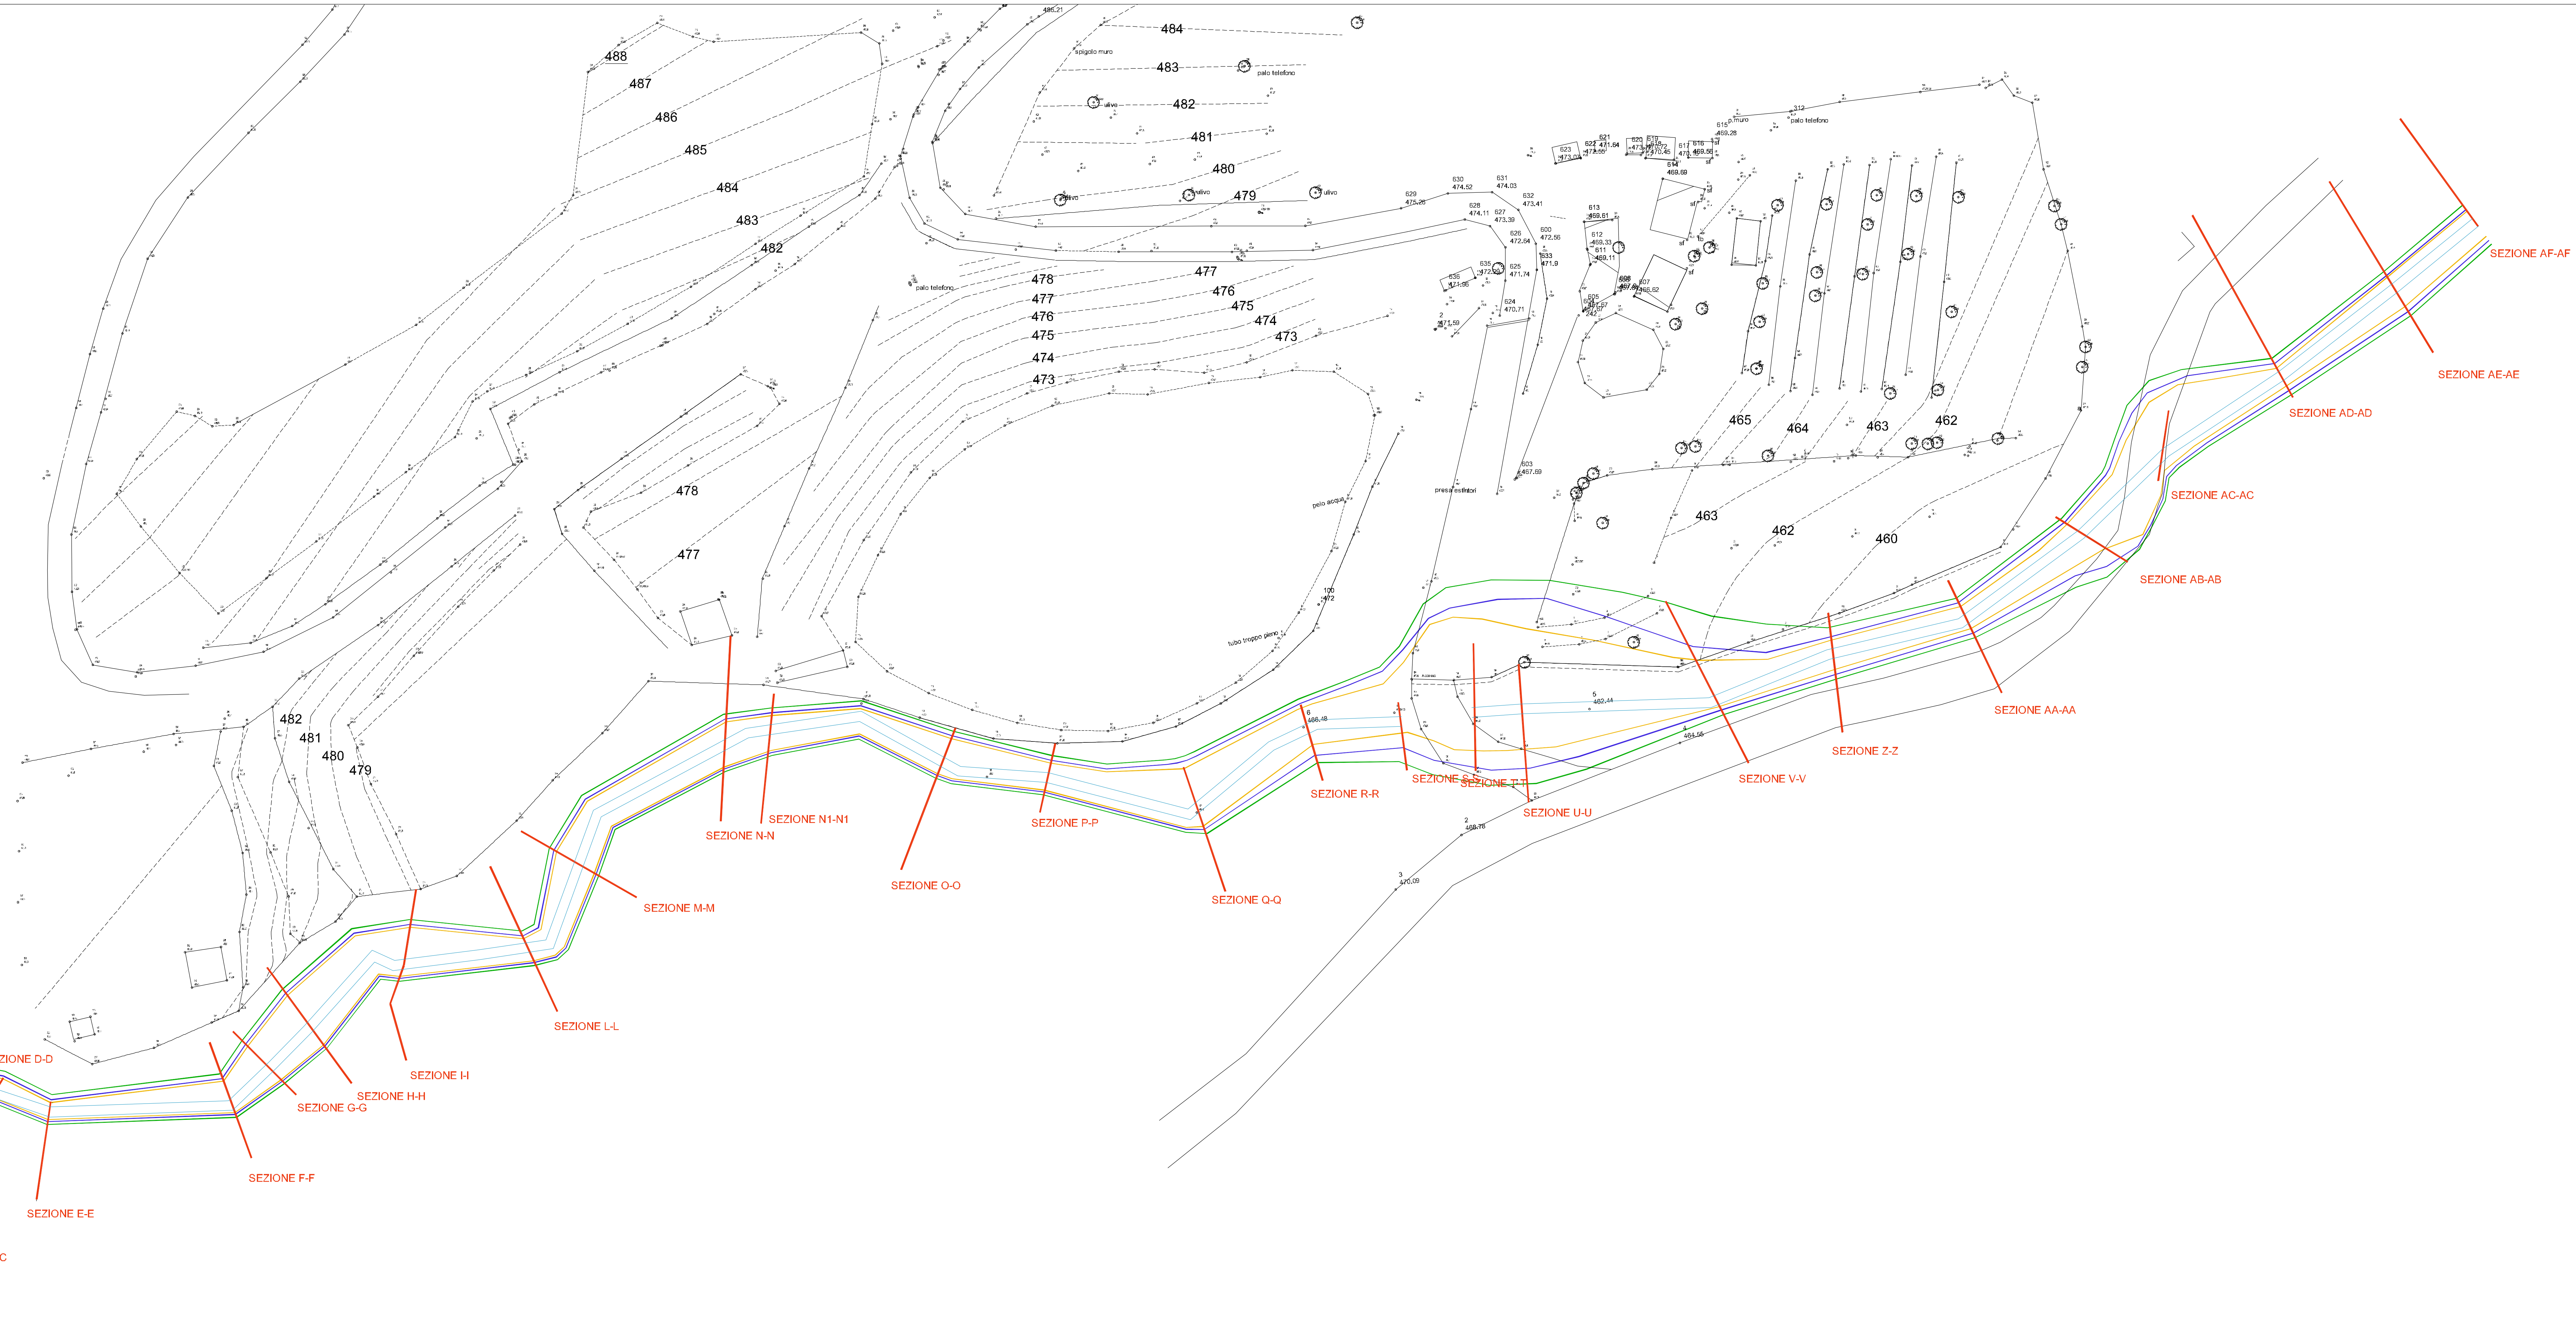

SEZIONE A-A

SEZIONE B-B

SEZIONE C-C

SEZIONE E-E

SEZIONE F-F

SEZIONE G-G

SEZIONE H-H

SEZIONE I-I

SEZIONE D-D

SEZIONE L-L

SEZIONE M-M

SEZIONE N-N

SEZIONE N1-N1

SEZIONE O-O

SEZIONE P-P

SEZIONE Q-Q

SEZIONE R-R

SEZIONE S-S

SEZIONE T-T

SEZIONE U-U

SEZIONE V-V

SEZIONE Z-Z

SEZIONE AA-AA

SEZIONE AB-AB

SEZIONE AC-AC

SEZIONE AD-AD

SEZIONE AE-AE

SEZIONE AF-AF